

УТВЕРЖДЕНА
распоряжением
первого заместителя
руководителя
администрации района
от 12.09.2024 № 1820


Схема расположения территории земельного участка или территории
участков на кадастровом плане территории

№ 4049/2024

Условный номер земельного участка: 35:22:0103020:3У1

Площадь земельного участка 1241 м²

Обозначение характерных точек границ	Координаты, МСК-35, 2 зона, м	
	X	Y
1	2	3
1	391105,50	2220721,03
2	391093,04	2220746,93
3	391089,80	2220754,37
4	391056,26	2220745,11
5	391060,81	2220734,13
6	391068,04	2220716,69
7	391075,81	2220718,95
8	391081,53	2220721,76
9	391086,73	2220711,81

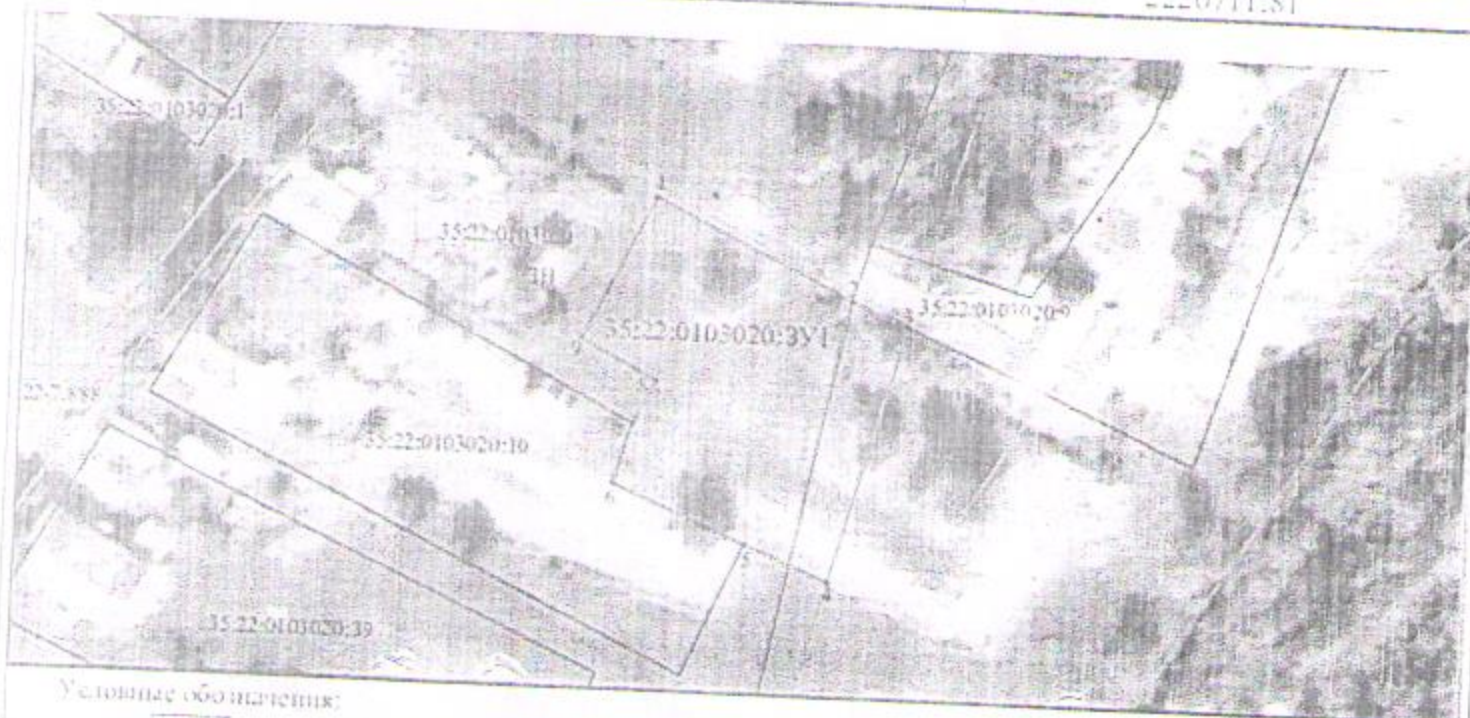

Условные обозначения:



- существующая граница земельного участка
- граница образуемого земельного участка
- - - граница с особыми условиями использования территории
- граница кадастрового квартала
- граница населенного пункта
- граница образуемого земельного участка (кадастровый квартал)
- граница кадастрового квартала
- граница населенного пункта

Масштаб 1:1000

35:22:0103020:3У1 - условный номер образуемого земельного участка
35:22:0103020 - кадастровый квартал
311 - территориальная зона, зона населения