

УТВЕРЖДЕНА
распоряжением
первого заместителя
руководителя
администрации района
от 26.09.2024 № 1903

СХЕМА РАСПОЛОЖЕНИЯ ЗЕМЕЛЬНОГО УЧАСТКА НА КАДАСТРОВОМ ПЛАНЕ ТЕРРИТОРИИ

1/1078/2024


Условный номер земельного участка 35:22:0113014:79:3У1

Площадь земельного участка: 22 м.кв.

Адрес (местоположение): Российская Федерация, Вологодская обл, р-н Череповецкий, Тоншаловское с/п, п.Тоншалово

Территориальная зона: ПРЗ Производственная зона для размещения объектов V класса опасности

Обозначение характерных точек границ	Координаты, м	
	X	Y
1	348868.45	2214865.79
2	348868.76	2214869.28
3	348862.64	2214869.82
4	348862.34	2214866.33

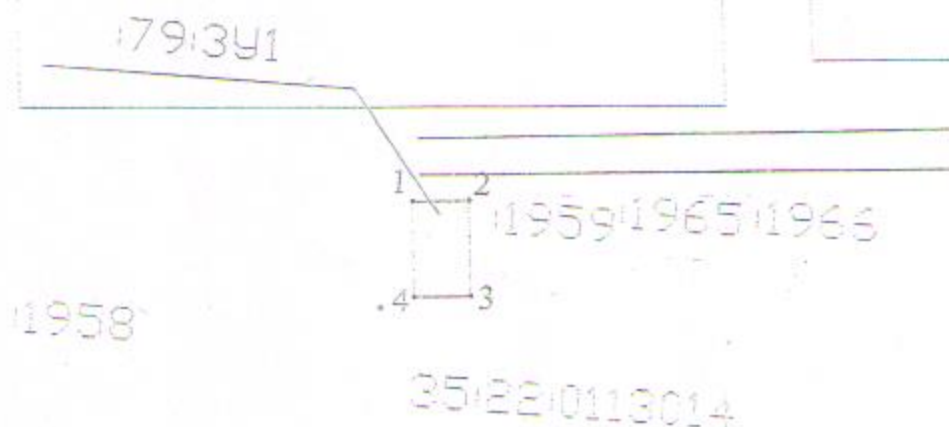

Система координат МСК-35 2 зона

Масштаб 1:1000

Условные обозначения

— вновь образованная часть границы, сведения о которой достаточны для определения ее местоположения (земельный участок под боксом 9, ГСК № 43)

— существующая часть границы, имеющиеся в ГКН сведения о которой достаточны для определения ее местоположения

35:22:0113014 номер кадастрового квартала

35:22:0113014:79:3У1 обозначение образуемого земельного участка

1 • обозначение характерной точки

— обозначение доступа к образуемому земельному участку

ПРЗ граница кадастрового квартала

79... территориальная зона: зона застройки жилыми домами смешанной этажности

— обозначение земельного участка

— дорога