

УТВЕРЖДЕНА
распоряжением
первого заместителя
руководителя
администрации района
от 17.12.2024 № 2547


Схема расположения земельного участка или земельных участков на кадастровом плане территории

№ 1452/2024

Условный номер земельного участка: -

Площадь земельного участка: 1786 кв. м.

Обозначение характеристичес- ных точек границы	Координаты:	
	X	Y
1	589 7	2194063 15
2	589 2	2194098 11
3	589 27	2194077 67
4	589 27	2194052 77
5	589 27	2194052 79
6	589 27	2194052 83
7	589 27	2194052 15

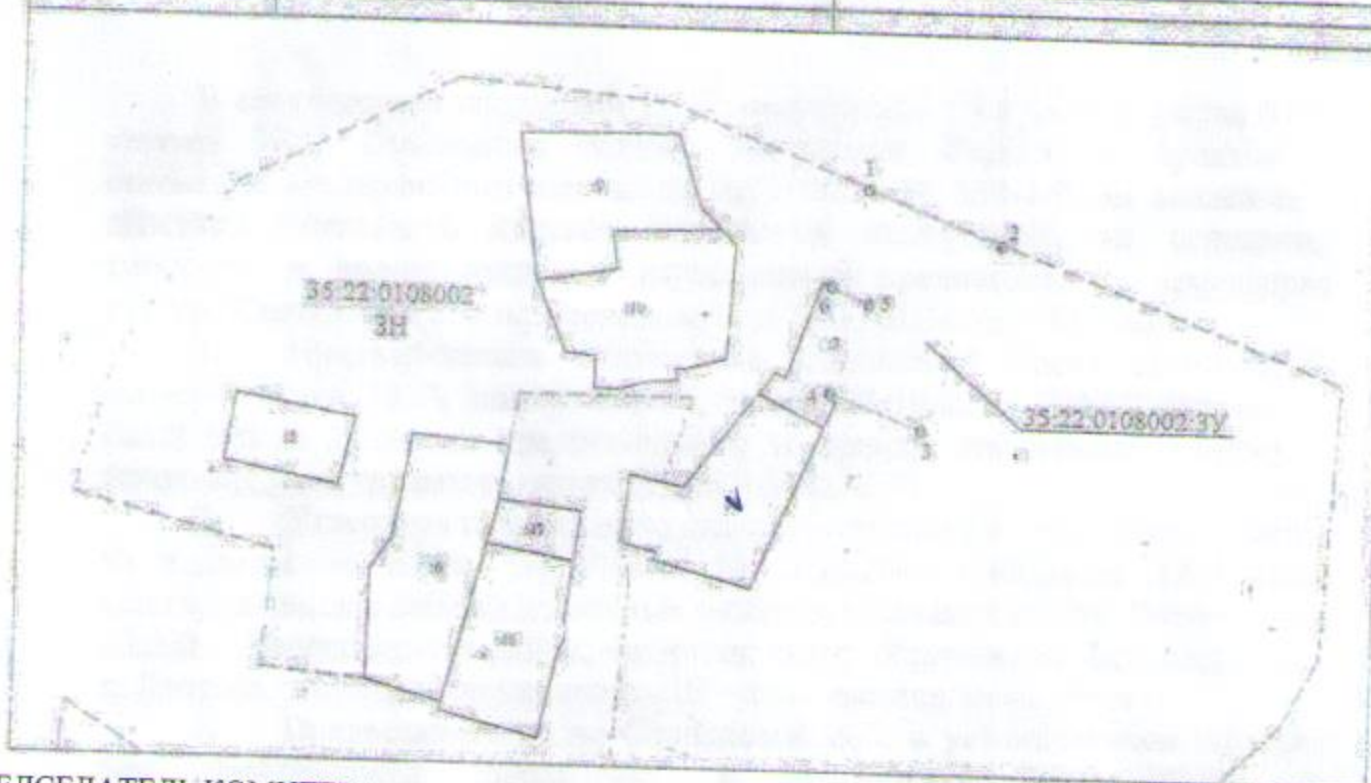

ПРЕДСЕДАТЕЛЬ КОМИТЕТА

Система координат: МСК 35 2 зона

Борисова Светлана Валентиновна
19.12.2024

Масштаб 1:2000

Условные обозначения:

- граница кадастрового участка
- часть границы, местоположения
- часть границ, сведения о местоположении
- часть контура образующих, сооружений
- номер кадастрового участка
- обозначение образующих
- обозначение земель



ДОКУМЕНТ ПОДПИСАН
ЭЛЕКТРОННОЙ ПОДПИСЬЮ

СВЕДЕНИЯ О СЕРТИФИКАТЕ ЭП

Сертификат: a81a81cc160880fa2c850efe51403b19
Владелец: Борисова Светлана Валентиновна, КОМИТЕТ
ИМУЩЕСТВЕННЫХ ОТНОШЕНИЙ АДМИНИСТРАЦИИ ЧЕРЕПОВЕЦКОГО
МУНИЦИПАЛЬНОГО РАЙОНА ВОЛОГОДСКОЙ ОБЛАСТИ
Действителен с 15.1.2024 по 10.4.2025

кадастровых работ
делить ее положение
многочисленного конструктивного элемент

УТВЕРЖДЕНА
распоряжением
первого заместителя
руководителя
администрации района
от 13.12.2024 № 2512

Схема расположения земельного участка или земельных участков на кадастровом плане территории

№ 1457/2024

Условный номер земельного участка -			
Площадь земельного участка - 994 кв.м.			
Обозначение характерных точек границ	Координаты		
	X	Y	
1	582491.13	2194014.57	
2	582491.58	2194014.57	
3	582491.58	2194014.57	
ПРЕДСЕДАТЕЛЬ КОМИТЕТА К 35 2 зона

Борисова Светлана Валентиновна
19.12.2024

Условные обозначения:

- граница кадастрового
- часть границы, ме
- часть границы, свед
- часть контура обра
- обозначение земли
- характерная точка

35:22:0108002 - номер кадастрового

35:22:0108002-3Y - обозначение обра

4 - обозначение земли

1 - характерная точка



ДОКУМЕНТ ПОДПИСАН
ЭЛЕКТРОННОЙ ПОДПИСЬЮ

СВЕДЕНИЯ О СЕРТИФИКАТЕ ЭП

Сертификат: a81a81cc160880fa2c850efe51403819
Владелец: Борисова Светлана Валентиновна, КОМИТЕТ
ИМУЩЕСТВЕННЫХ ОТНОШЕНИЙ АДМИНИСТРАЦИИ ЧЕРЕПОВЕЦКОГО
МУНИЦИПАЛЬНОГО РАЙОНА ВОЛОГОДСКОЙ ОБЛАСТИ
Действителен с 16.1.2024 по 10.4.2025

и кадастровых работ
сделать ее положение
емного конструктивного элемент