


УТВЕРЖДЕНА
распоряжением
первого заместителя
руководителя
администрации района
от 18.11.2024 № 2343

Схема расположения земельного участка или земельных участков на кадастровом плане территории

№ 1935/2024

Условный номер земельного участка: -		
Площадь земельного участка: 599 кв.м.		
Обозначение характерных точек границы	Координаты	
	X	Y
1	2	5
1	389268.58	2220405.39
2	389267.23	2220468.86
3	389262.02	2220476.44
4	389257.13	2220469.43
5	389252.06	2220467.86
6	389252.36	2220459.21
7	389254.49	2220439.38
8	389256.76	2220421.35
9	389258.40	2220417.53
1	389268.58	2220405.39

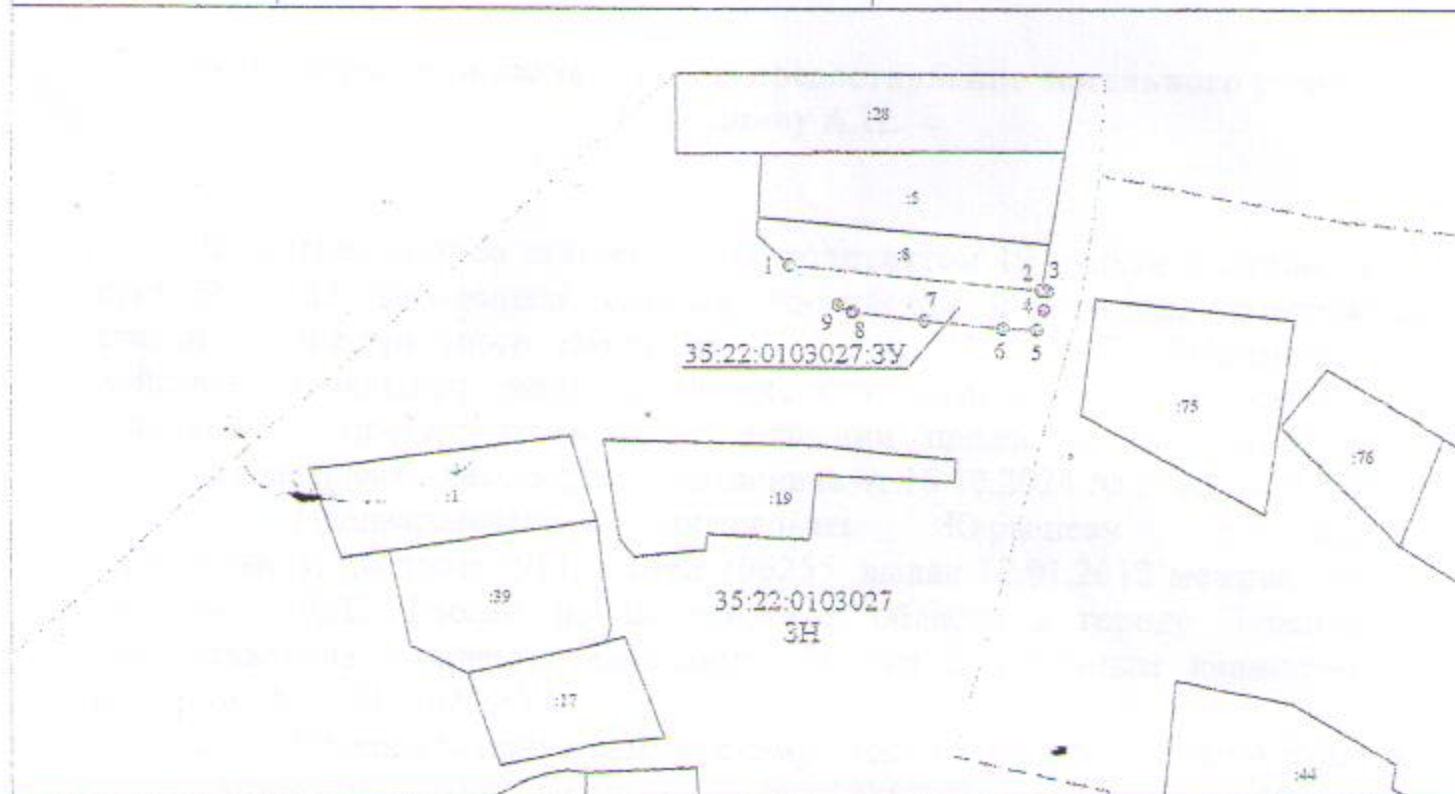

Система координат: МСК 35 2 зона

Масштаб 1:2000

Условные обозначения:

- граница кадастрового квартала
- часть границы, местоположение которой определено при выполнении кадастровых работ
- часть границы, сведения ЕГРН о которой позволяют однозначно определить ее положение на местности
- часть контура образованного проекцией существующего в ЕГРН наземного конструктивного элемент здания, сооружения, объекта незавершенного строительства

35:22:0103027 - номер кадастрового квартала

35:22:0103027.3У - обозначение образуемого земельного участка

5 - обозначение земельного участка

1 - характерная точка границы

1 - обозначение доступа к образуемому земельному участку

3Н - обозначение территориальной зоны