

Схема расположения границ публичного сервитута




Масштаб 1:5000

Используемые условные знаки и обозначения:

- | | |
|--------------------|--|
| | - проектные границы публичного сервитута; |
| | - обозначение характерной точки проектных границ публичного сервитута; |
| | - проектное местоположение инженерного сооружения; |
| | - границы земельных участков согласно сведениям ЕГРН; |
| 35:22:0000000:2762 | - кадастровые номера земельных участков согласно сведениям ЕГРН; |
| | - граница кадастрового квартала согласно сведениям ЕГРН; |
| 35:22:0301014 | - кадастровый номер кадастрового квартала согласно сведениям ЕГРН |

Схема расположения границ публичного сервитута

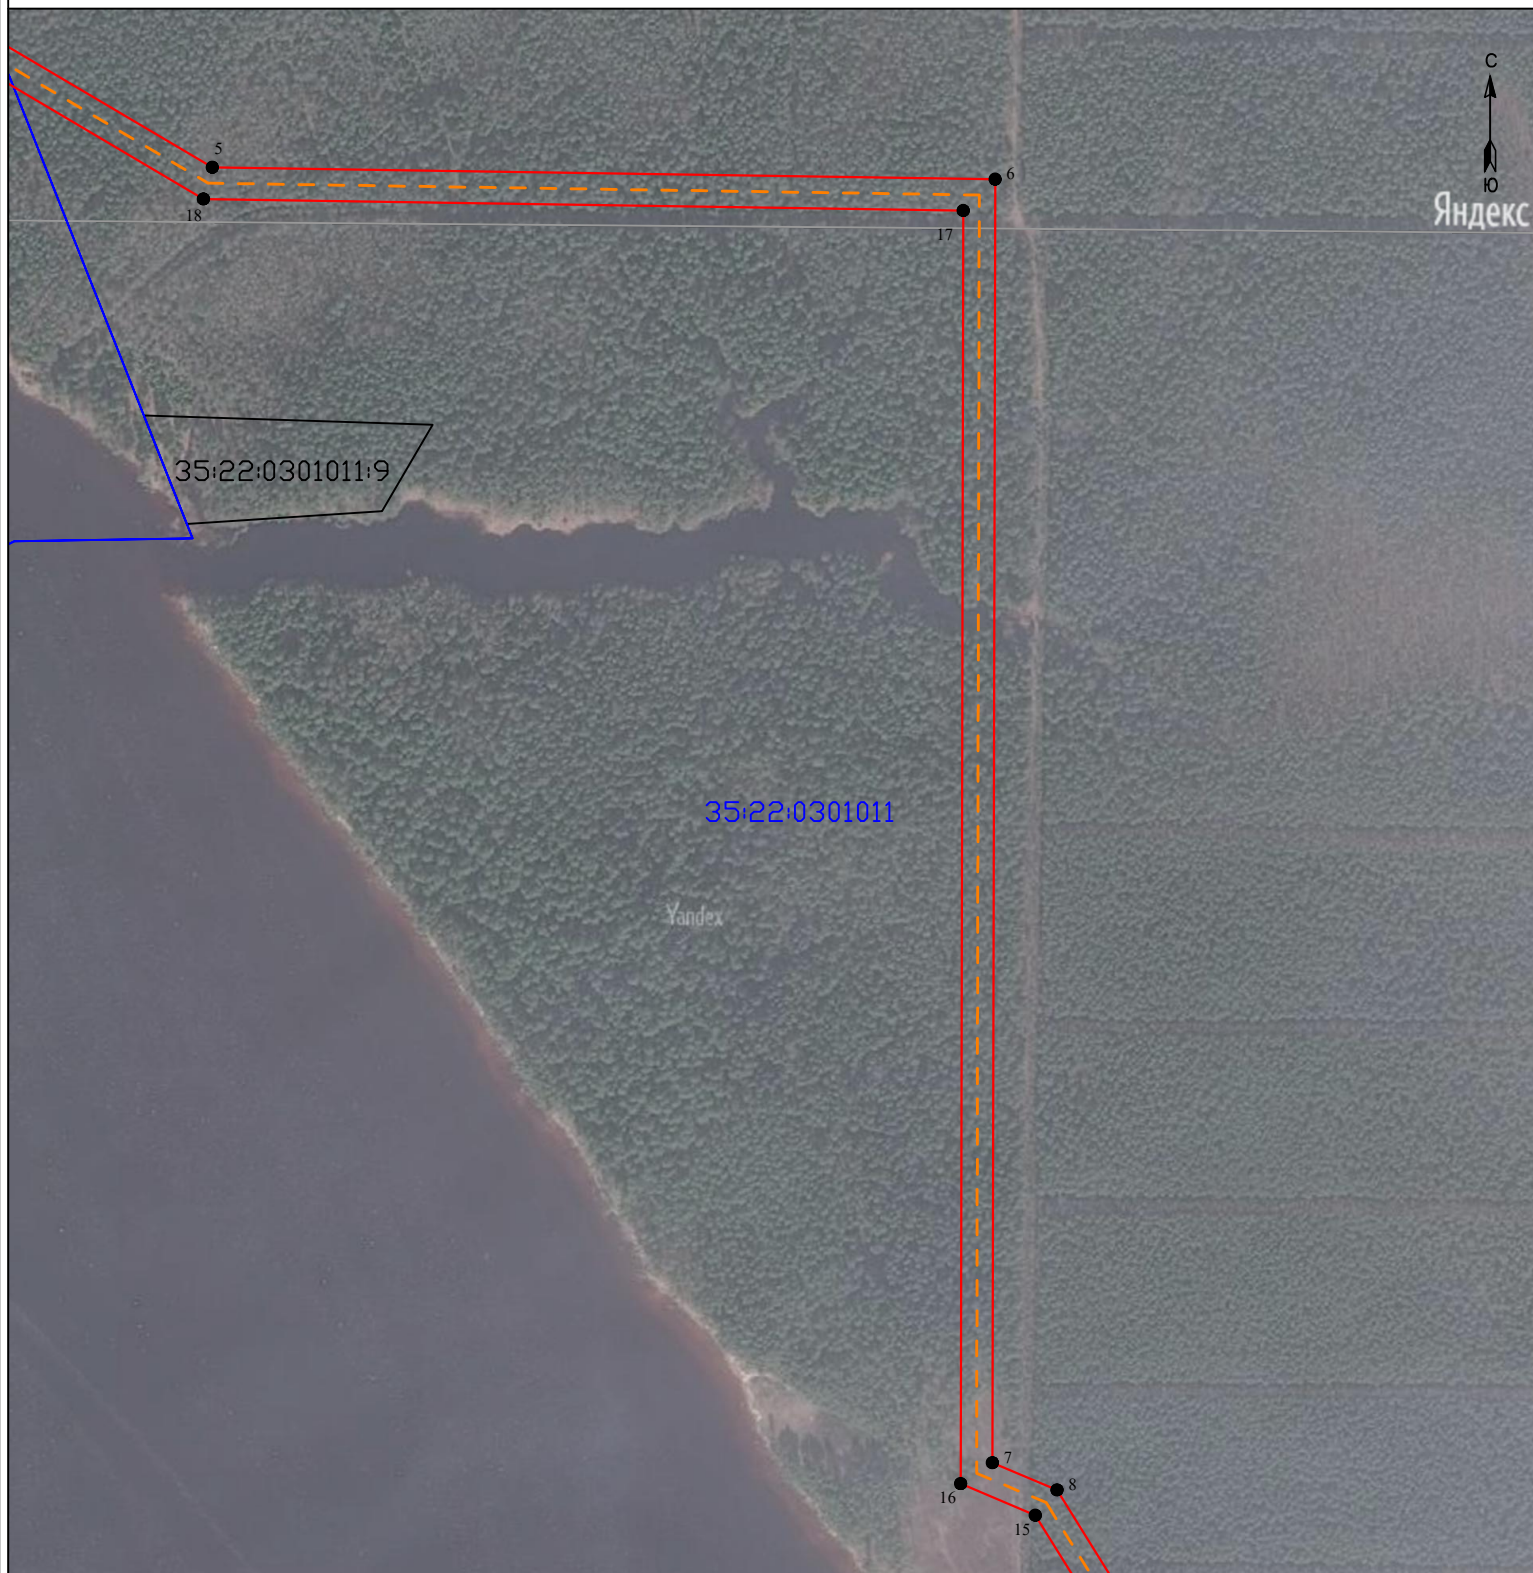

Масштаб 1:5000

Используемые условные знаки и обозначения:











- | | |
|---|--|
|  | - проектные границы публичного сервитута; |
|  | - обозначение характерной точки проектных границ публичного сервитута; |
|  | - проектное местоположение инженерного сооружения; |
|  | - границы земельных участков согласно сведениям ЕГРН; |
| 35:22:0000000:2762 | - кадастровые номера земельных участков согласно сведениям ЕГРН; |
|  | - граница кадастрового квартала согласно сведениям ЕГРН; |
| 35:22:0301014 | - кадастровый номер кадастрового квартала согласно сведениям ЕГРН |


Схема расположения границ публичного сервитута



Масштаб 1:5000



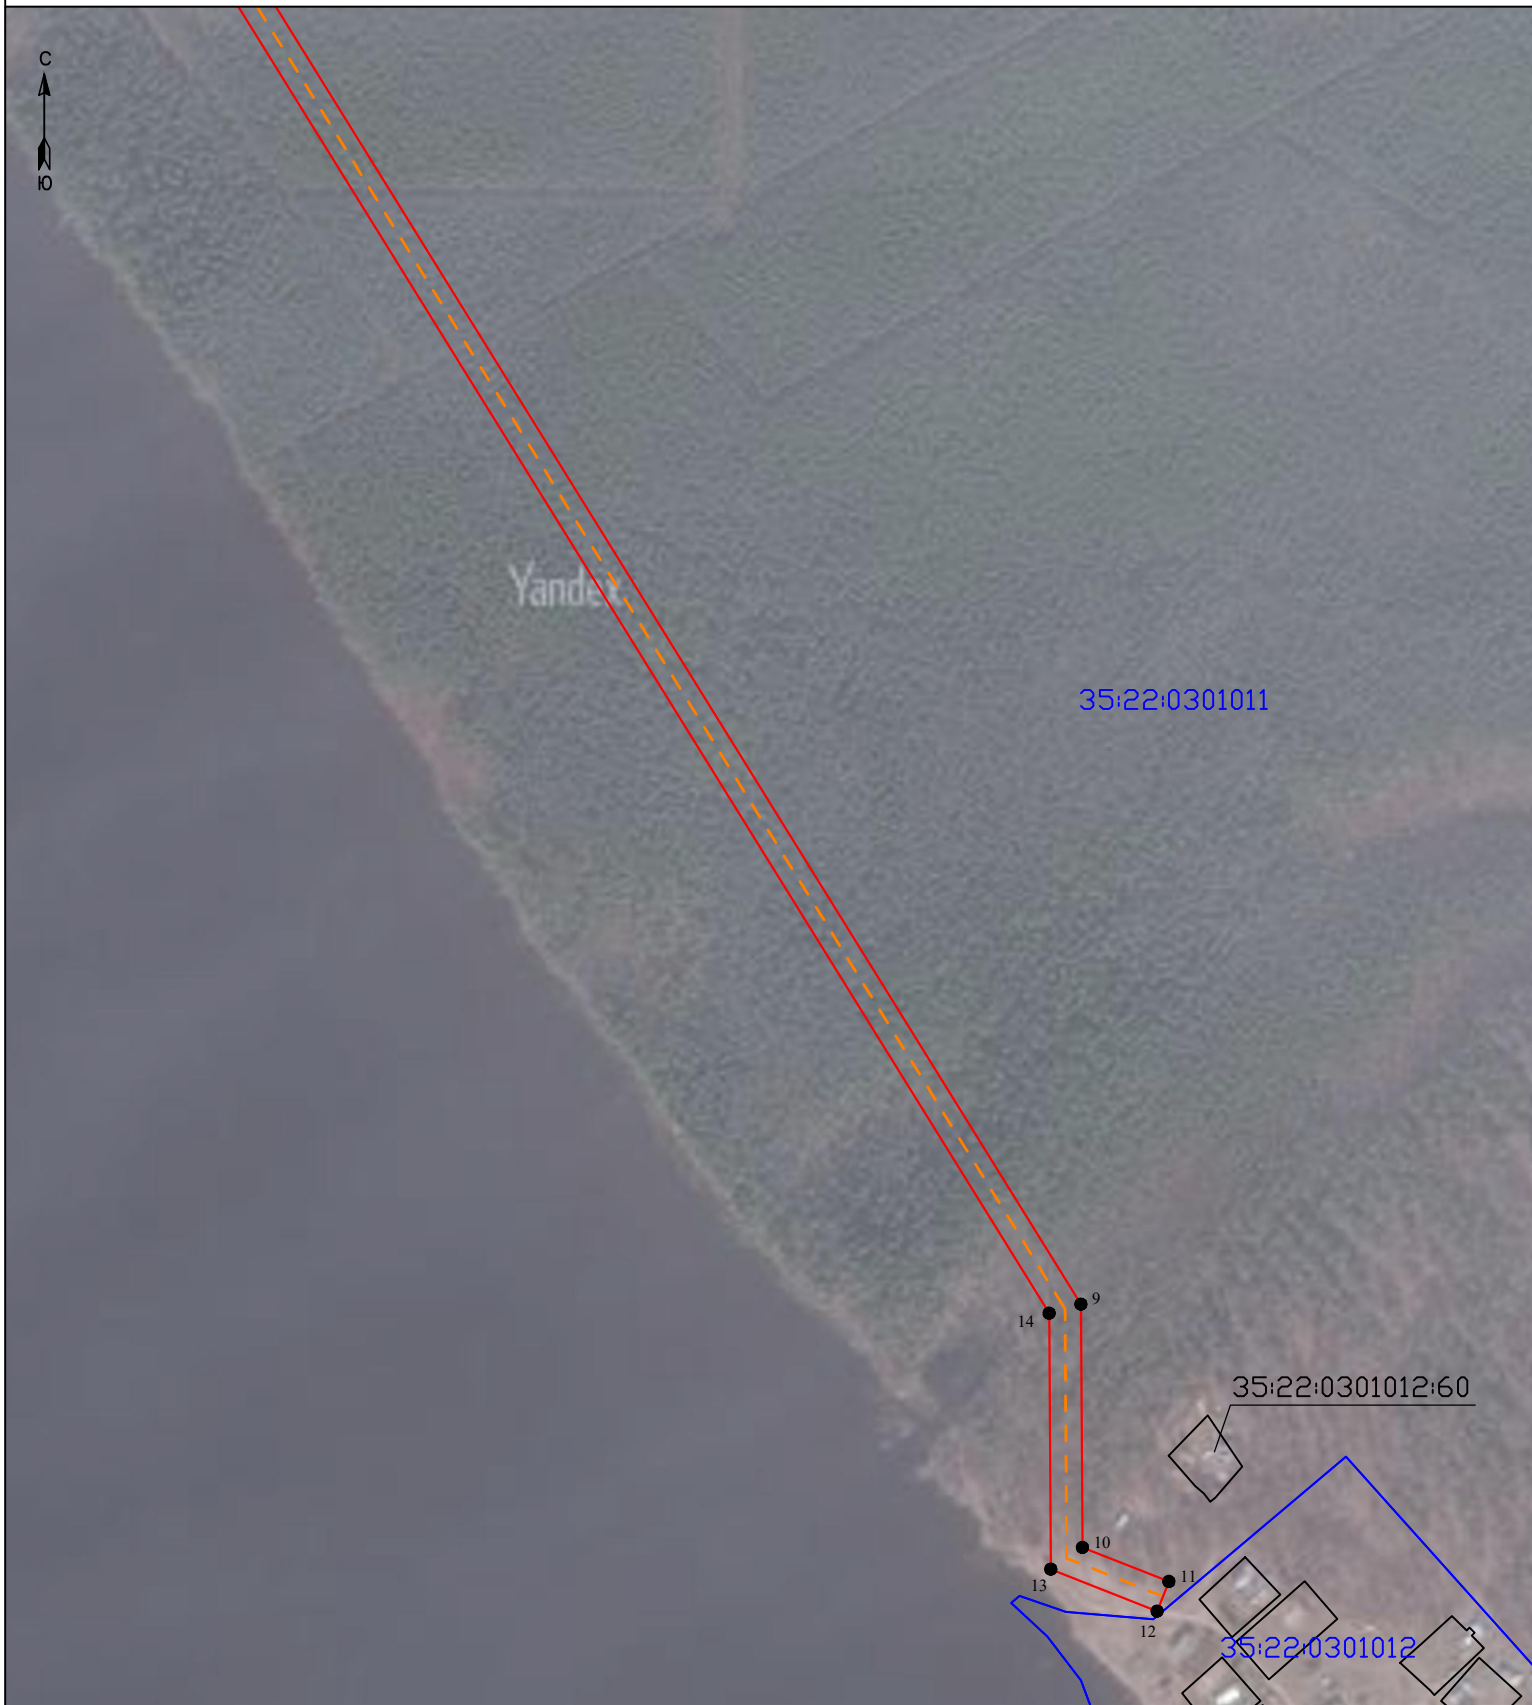


Используемые условные знаки и обозначения:

- | | |
|---|--|
|  | - проектные границы публичного сервитута; |
|  | - обозначение характерной точки проектных границ публичного сервитута; |
|  | - проектное местоположение инженерного сооружения; |
|  | - границы земельных участков согласно сведениям ЕГРН; |
| 35:22:0000000:2762 | - кадастровые номера земельных участков согласно сведениям ЕГРН; |
|  | - граница кадастрового квартала согласно сведениям ЕГРН; |
| 35:22:0301014 | - кадастровый номер кадастрового квартала согласно сведениям ЕГРН |



Масштаб 1:5000

Используемые условные знаки и обозначения:

-  - проектные границы публичного сервитута;
 -  - обозначение характерной точки проектных границ публичного сервитута;
 -  - проектное местоположение инженерного сооружения;
 -  - границы земельных участков согласно сведениям ЕГРН;
 -  - граница кадастрового квартала согласно сведениям ЕГРН;
- 35:22:0000000:2762 - кадастровые номера земельных участков согласно сведениям ЕГРН;
- 35:22:0301014 - кадастровый номер кадастрового квартала согласно сведениям ЕГРН