

Схема расположения земельного участка на кадастровом плане территории
КАДАСТРОВЫЙ КВАРТАЛ 35:22:0302005

W 148/2025

:3Y1

1.


35:22:0302005

:463

- границы земельных участков, сведения о которых содержатся в ЕГРН

УТВЕРЖДЕНА
распоряжением
первого заместителя
руководителя
администрации района
от 28.03.2025 № 708

Схема расположения земельного участка на кадастровом плане территории
КАДАСТРОВЫЙ КВАРТАЛ 35:22:0302005

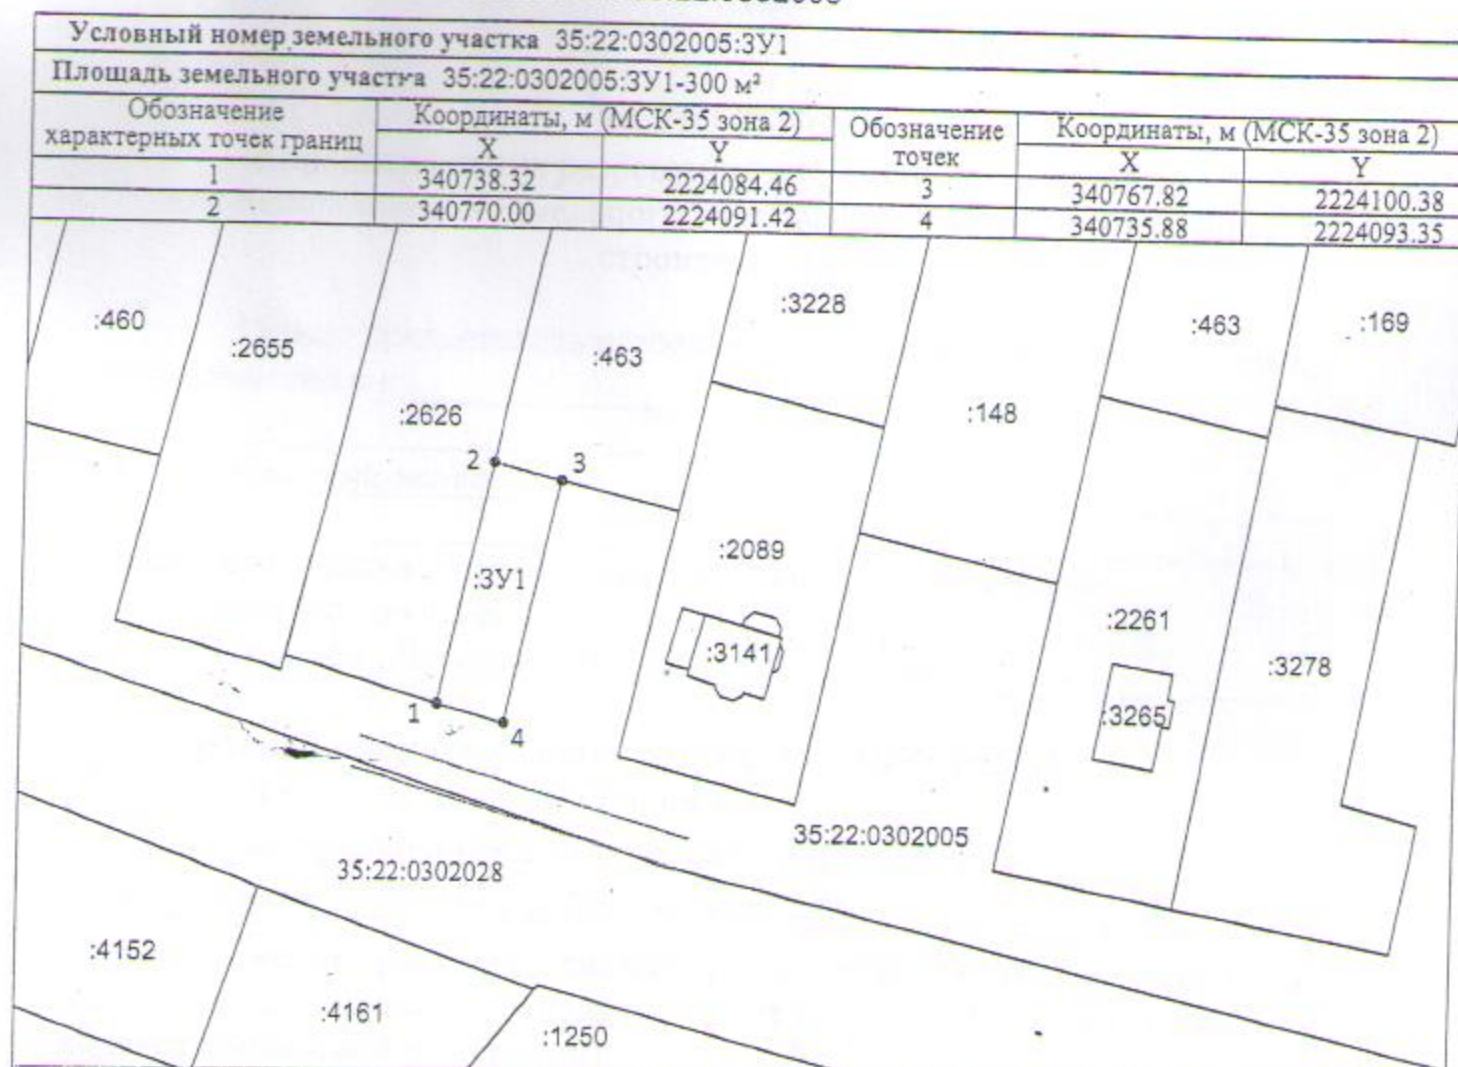

Условные обозначения:

Масштаб 1:500

- :ЗУ1 - образуемый земельный участок
- доступ к образуемому земельному участку
- 1 • - характерная точка границы, сведений о которой достаточно для определения её местоположения
- 35:22:0302005 - кадастровый квартал
- граница кадастрового квартала
- :463 - земельные участки, сведения о которых содержатся в ЕГРН
- границы земельных участков, сведения о которых содержатся в ЕГРН