

УТВЕРЖДЕНА
распоряжением
первого заместителя
руководителя
администрации района
от 28.04.2025 № 1008

СХЕМА РАСПОЛОЖЕНИЯ ЗЕМЕЛЬНОГО УЧАСТКА НА КАДАСТРОВОМ ПЛАНЕ ТЕРРИТОРИИ

№ 252/2025

Условный номер земельного участка 35:22:0307025:3У1		
Площадь земельного участка: 300 м.кв		
Адрес (местоположение): Вологодская обл., Череповецкий муниципальный район, Югское с/п. д. Завидово		
Территориальная зона: ЖИ Зона застройки индивидуальными жилыми домами		
Обозначение характерных точек границ	Координаты, м	
	X	Y
1	314391,72	2251742,20
2	314435,56	2251759,37
3	314433,18	2251765,14
4	314391,06	2251749,29
5	314389,41	2251748,31

Система координат МСК-35 2 зона Масштаб 1:1000


Условные обозначения

- вневь образующая часть границы, сведения о которой достаточны для определения ее местоположения
- существующая часть границы, имеющиеся в ГКН сведения о которой достаточны для определения ее местоположения
- 35:22:0307025 — номер кадастрового квартала
- 35:22:0307025:3У1 — обозначение образуемого земельного участка
- 1 — обозначение характерной точки
- граница кадастрового квартала
- ЖИ — территориальная зона
- 1 — обозначение земельного участка
- кадастровый учет объектов капитального строительства
- существующий проезд для трактора
- обозначение доступа к образуемому земельному участку

УТВЕРЖДЕНА
распоряжением
первого заместителя
руководителя
администрации района
от 28.04.2025 № 1009

СХЕМА РАСПОЛОЖЕНИЯ ЗЕМЕЛЬНОГО УЧАСТКА
НА КАДАСТРОВОМ ПЛАНЕ ТЕРРИТОРИИ

№ 253/2025

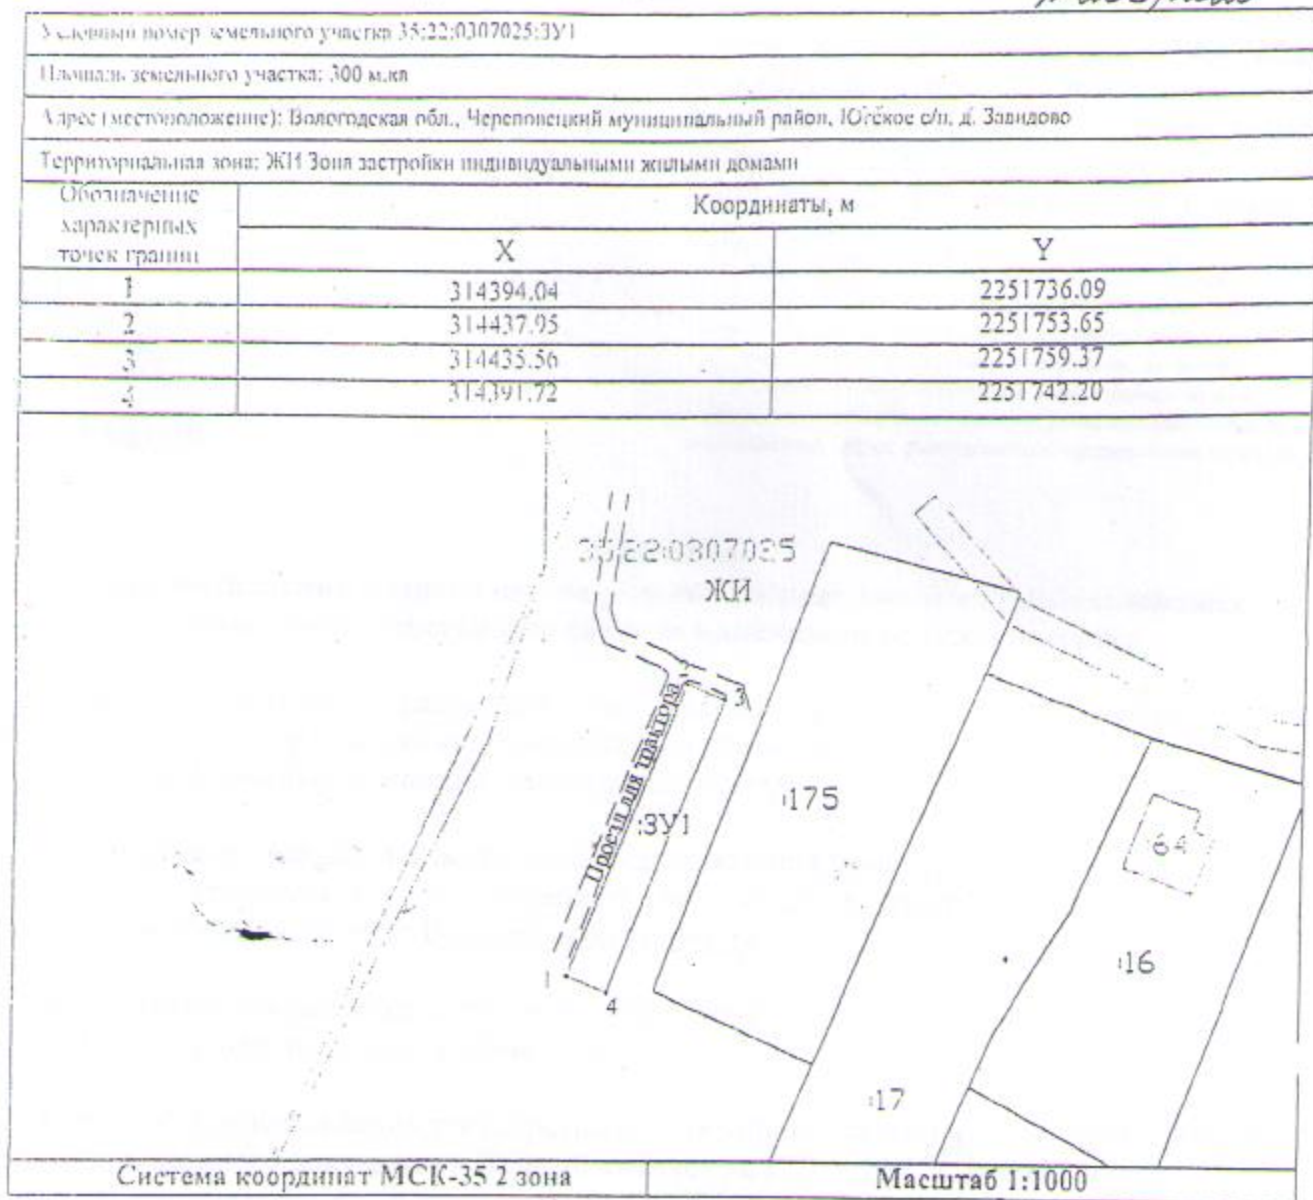

- Условные обозначения
- выделенная часть границы, сведения о которой достаточны для определения ее местоположения
 - существующая часть границы, имеющиеся в ГКН сведения о которой достаточны для определения ее местоположения
 - 35:22:0307025 — номер кадастрового квартала
 - 35:22:0307025:3У1 — обозначение образуемого земельного участка
 - 1 • — обозначение характерной точки
 - граница кадастрового квартала
 - ЖН — территориальная зона
 - 1:1 — обозначение земельного участка
 - кадастровый учет объектов капитального строительства
 - существующий проезд для трактора
 - обозначение доступа к образуемому земельному участку