


УТВЕРЖДЕНА  
распоряжением  
первого заместителя  
руководителя  
администрации района  
от 03.10.2024 № 1973

Схема расположения земельного участка или земельных участков на кадастровом  
плане территории

№ 1139/2024

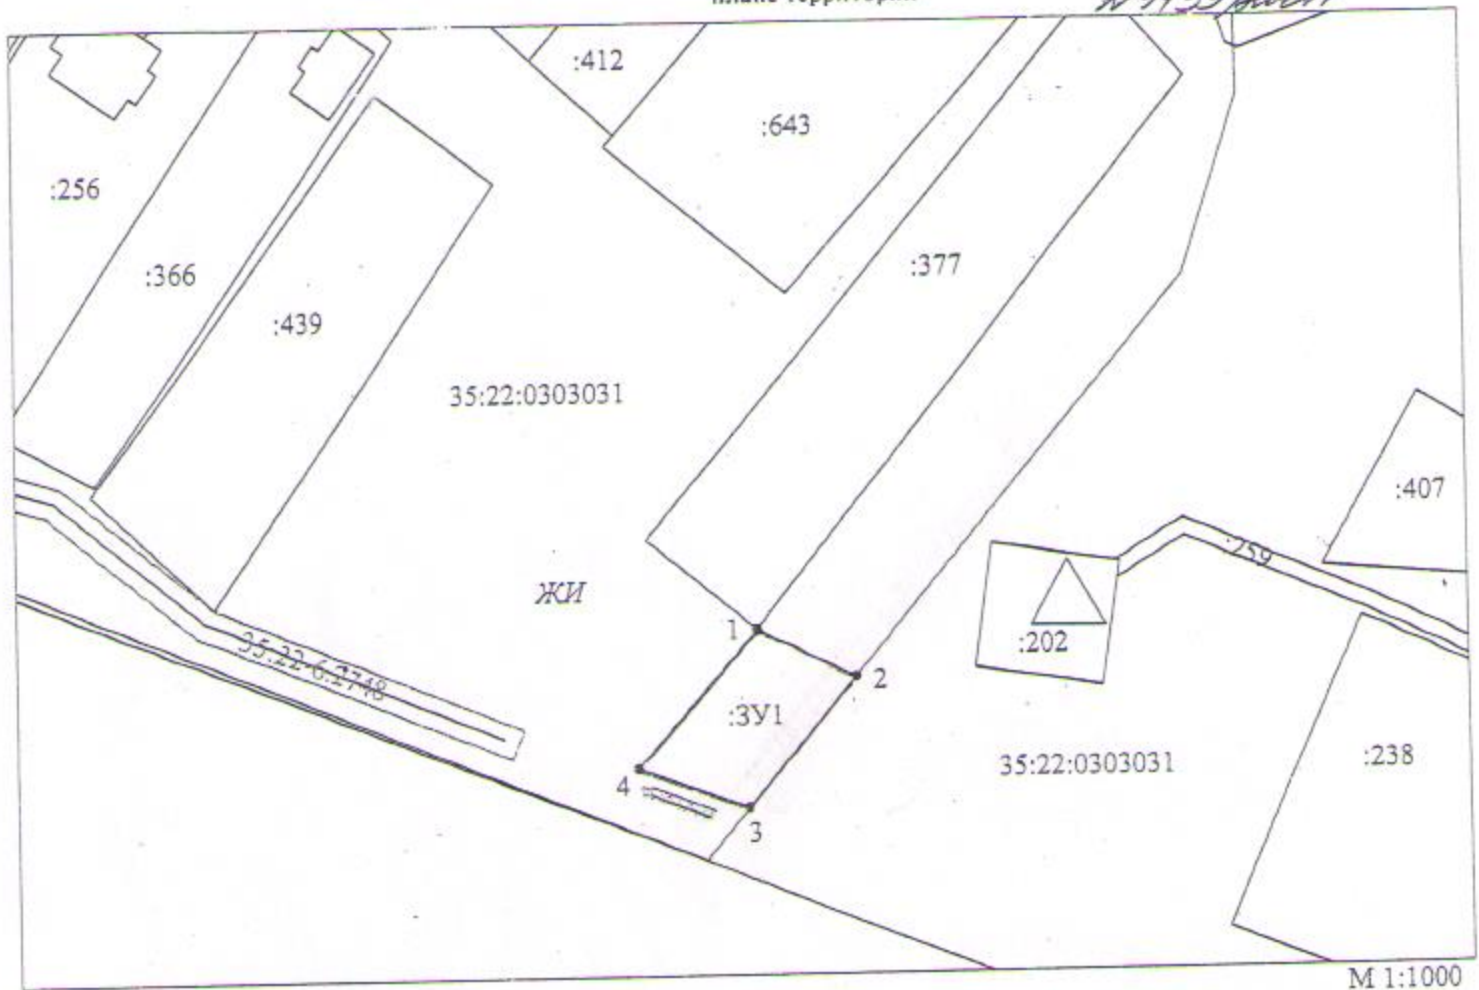

Система координат МСК - 35 зона 2

Условный номер земельного участка 35:22:0303031:3У1		
Площадь земельного участка 300 м²		
Обозначение характерных точек границ	Координаты, м	
	X	Y
1	2	3
1	330623.08	2220926.26
2	330617.00	2220938.54
3	330600.53	2220924.97
4	330605.69	2220911.26
1	330623.08	2220926.26

Условные обозначения:

- Часть границы, местоположение которой определено при выполнении кадастровых работ
- Часть границы, сведения ЕГРН о которой позволяют однозначно определить ее местоположение на местности
- Граница зоны с особыми условиями использования
- Граница и кадастровый номер квартала
- Номер земельного участка в кадастровом квартале
- Обозначение характерной точки границы земельного участка
- Обозначение территориальной зоны
- Обозначение доступа к землям (земельным участкам) общего пользования.