


УТВЕРЖДЕНА  
распоряжением  
первого заместителя  
руководителя  
администрации района  
от 03.10.2024 № 1974

Схема расположения земельного участка или земельных участков на кадастровом  
плане территории

№ 1440/2024

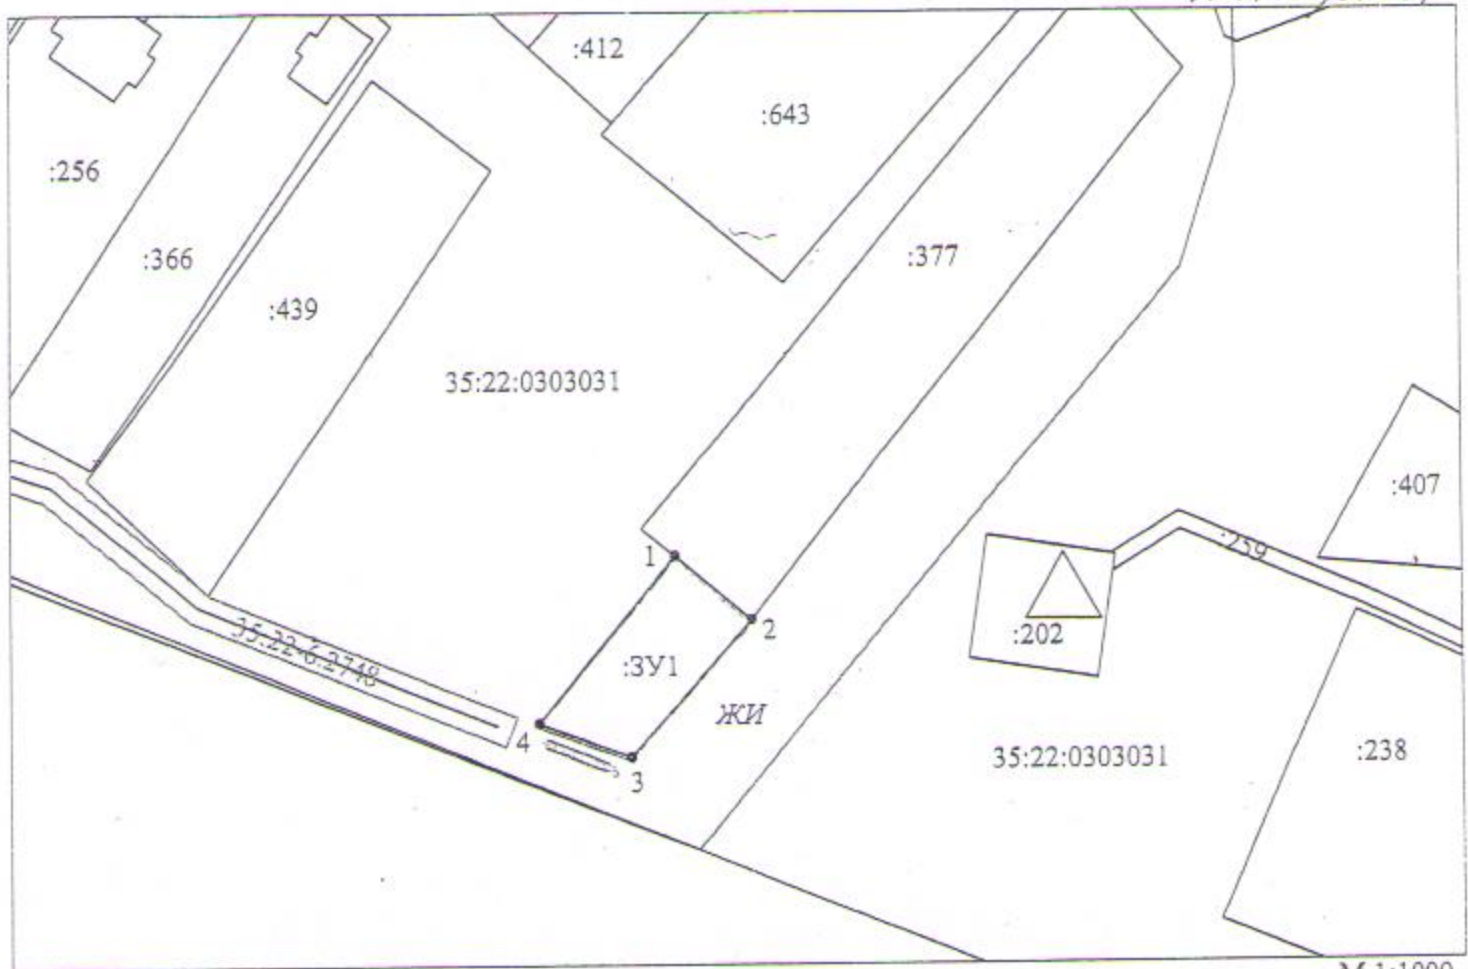

М 1:1000

Система координат МСК - 35 зона 2

Условный номер земельного участка 35:22:0303031:3У1		
Площадь земельного участка 300 м <sup>2</sup>		
Обозначение характерных точек границ	Координаты, м	
	X	Y
1	2	3
1	330631.01	2220916.73
2	330623.08	2220926.26
3	330605.69	2220911.26
4	330610.02	2220899.75
1	330631.01	2220916.73

Условные обозначения:

- Часть границы, местоположение которой определено при выполнении кадастровых работ
- Часть границы, сведения ЕГРН о которой позволяют однозначно определить ее местоположение на местности
- Граница зоны с особыми условиями использования
- 35:22:0303031 — Граница и кадастровый номер квартала
- :377 — Номер земельного участка в кадастровом квартале
- 1 — Обозначение характерной точки границы земельного участка
- ЖИ — Обозначение территориальной зоны
- Обозначение доступа к землям (земельным участкам) общего пользования.