


УТВЕРЖДЕНА
распоряжением
первого заместителя
руководителя
администрации района
от 30.08.2024 № 1749

Схема расположения земельного участка или земельных участков на кадастровом
плане территории

Условный номер земельного участка		
Площадь земельного участка 300 м ²		
Обозначение характерных точек границ	Координаты, м	
	X	Y
1	2	3
1	341157.5000	2223960.4700
2	341149.2400	2223981.8500
3	341145.5200	2223980.7500
4	341136.6600	2223978.1400
5	341146.1900	2223955.6500
6	341152.5900	2223958.3800
1	341157.5000	2223960.4700

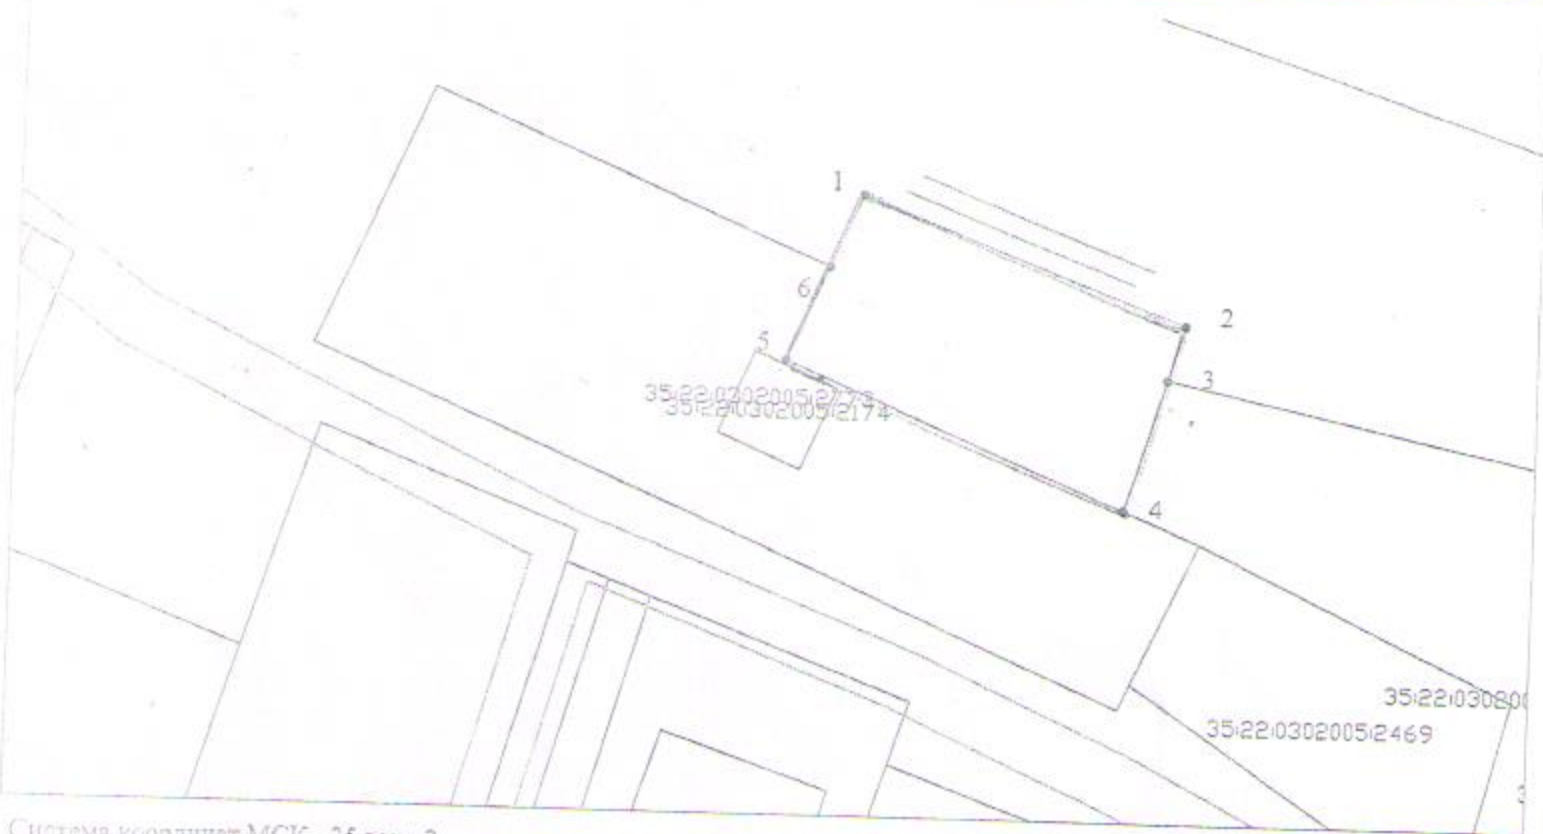

Система координат СК-35 зона 2

М 1:500

Условные обозначения:

- Висовь образованная часть границы, сведения о которой достаточны для определения ее местоположения
- Существующая часть границы, сведения о которой достаточны для определения ее местоположения
- Номер и граница кадастрового квартала
- Граница населенного пункта
- Номер земельного участка в кадастровом квартале
- Обозначение характерной точки границы земельного участка
- Обозначение доступа к землям (земельным участкам) общего пользования