

УТВЕРЖДЕНА
распоряжением
первого заместителя
руководителя
администрации района
от 18.09.2024 № 1855

СХЕМА РАСПОЛОЖЕНИЯ ЗЕМЕЛЬНОГО УЧАСТКА НА КАДАСТРОВОМ ПЛАНЕ ТЕРРИТОРИИ


Условный номер земельного участка 35:22:0302005:3У1

Площадь земельного участка: 1055 м.кв

Адрес (местоположение): Вологодская область, Череповецкий муниципальный район, Ирдоматское с.п., д. Ирдоматка

Территориальная зона: ЗН ЗОНА НАСЕЛЕННОГО ПУНКТА

Обозначение характерных точек границ	Координаты, м		Обозначение характерных точек границ	Координаты, м	
	X	Y		X	Y
1	340909.24	2224888.32	5	340880.38	2224897.91
2	340904.67	2224914.24	6	340882.51	2224884.47
3	340852.45	2224907.31			
4	340853.78	2224894.19			

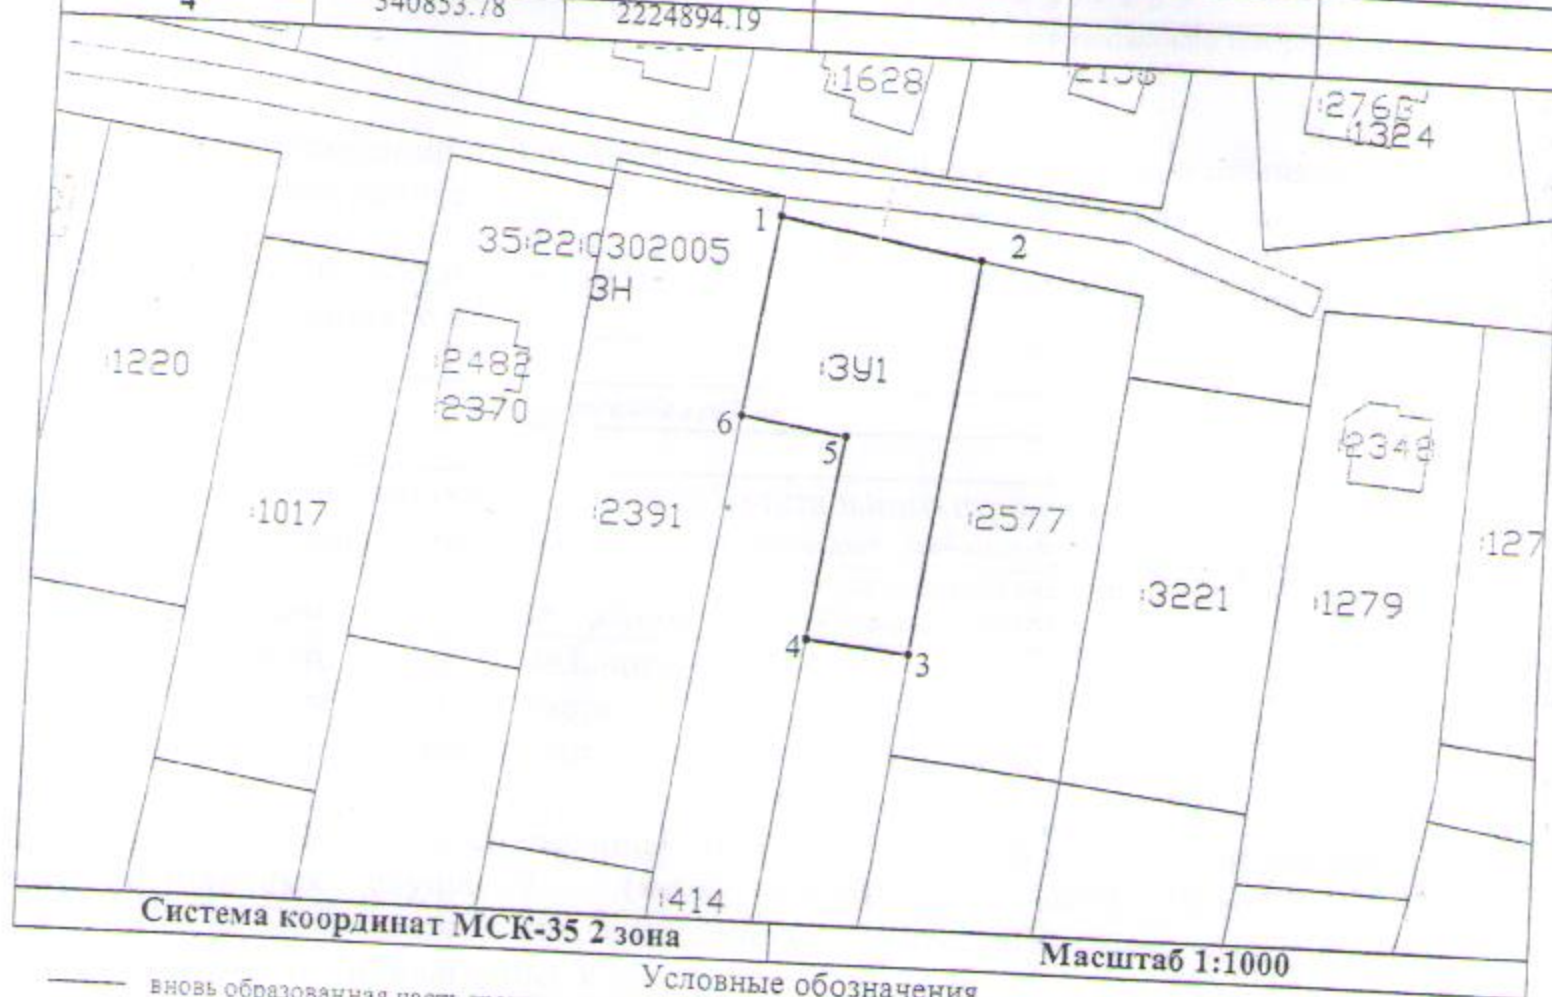

Условные обозначения

- вновь образованная часть границы, сведения о которой достаточны для определения ее местоположения
- существующая часть границы, имеющиеся в ГКН сведения о которой достаточны для определения ее местоположения
- 35:22:0302005 номер кадастрового квартала
- 35:22:0302005:3У1 обозначение образуемого земельного участка
- 1 • обозначение характерной точки
- обозначение доступа к образуемому земельному участку
- граница кадастрового квартала
- ЗН территориальная зона населенного пункта
- :223 обозначение земельного участка
- кадастровый учет объектов капитального строительства
- дорога