

Утверждена

(наименование документа об утверждении, исключая

наименование органов государственной власти или

органов местного самоуправления, принявших решение об  
утверждении схемы или подписавших соглашение о  
перераспределении земельных участков)

от \_\_\_\_\_ № \_\_\_\_\_

Схема

расположения земельного участка или земельных участков на  
кадастровом плане территории

Условный номер земельного участка: :3У1

(указывается в случае, если предусматривается образование двух и более земельных участков)

Площадь земельного участка: 1031 кв.м.


(указывается проектная площадь образуемого земельного участка, вычисленная с использованием технологических и программных средств в том числе размещенных на официальном сайте федерального органа исполнительной власти, уполномоченного Правительством Российской Федерации на осуществление государственного кадастрового учета, государственной регистрации прав, Единого государственного реестра недвижимости и представление сведений, содержащихся в Едином государственном реестре недвижимости, в информационно-телекоммуникационной сети "Интернет" (далее - официальный сайт), с округлением до 1 квадратного метра. Указанное значение площади земельного участка может быть уточнено при проведении кадастровых работ не более чем на десять процентов)

Обозначение  
характерных  
точек границ

Координаты, м

(указывается в случае подготовки схем расположения земельного участка с использованием технологических и программных средств, в том числе размещенных на официальном сайте. Значение координат, полученных с использованием указанных технологий и программных средств, указывается с округлением до 0,01 метра)

	X	Y
1	2	3
1	348264.30	2212916.95
2	348262.71	2212941.65
3	348261.57	2212959.38
4	348236.54	2212956.68
5	348241.11	2212914.36

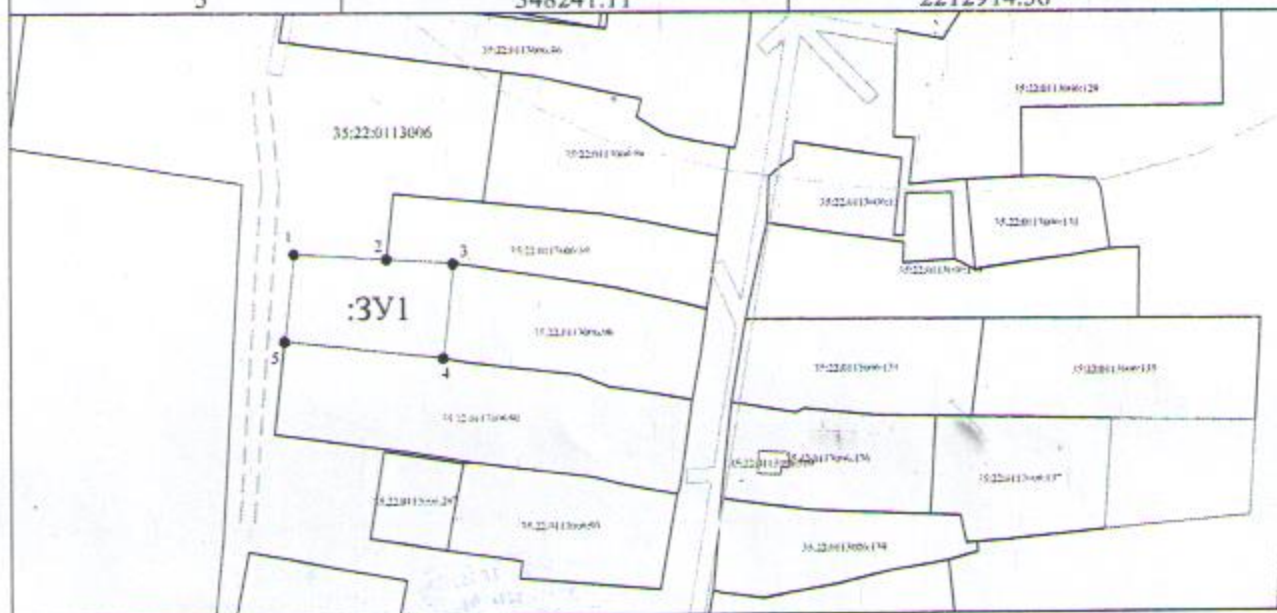

Условные обозначения:

МСК 35, зона 2

Масштаб 1:2000



- вновь образованная часть границы, сведения о которой достаточны для определения ее местоположения
- существующая часть границы, имеющиеся в ГКН сведения о которой достаточны для определения ее местоположения
- граница кадастрового квартала
- земли общего пользования
- кадастровый номер земельного участка

35:22:0113006:90