



Общество с Ограниченной Ответственностью  
«Северо-Западное Профессиональное Бюро Технической Инвентаризации»

---

## **ПРОЕКТ МЕЖЕВАНИЯ ТЕРРИТОРИИ**

**части д. Нестеровское муниципального образования Воскресенское**

**07-2022/ПМТ-МО**

**Заказчик: Администрация Череповецкого муниципального района**

**Материалы по обоснованию**

**Директор**




**Вайнонен О.А.**

**г. Череповец  
2022 г**

**Содержание тома:**

<b>СОДЕРЖАНИЕ ТОМА</b>	<b>2</b>
<b>МАТЕРИАЛЫ (ЧЕРТЕЖИ) ПО ОБОСНОВАНИЮ ПРОЕКТА МЕЖЕВАНИЯ ТЕРРИТОРИИ</b>	<b>3</b>

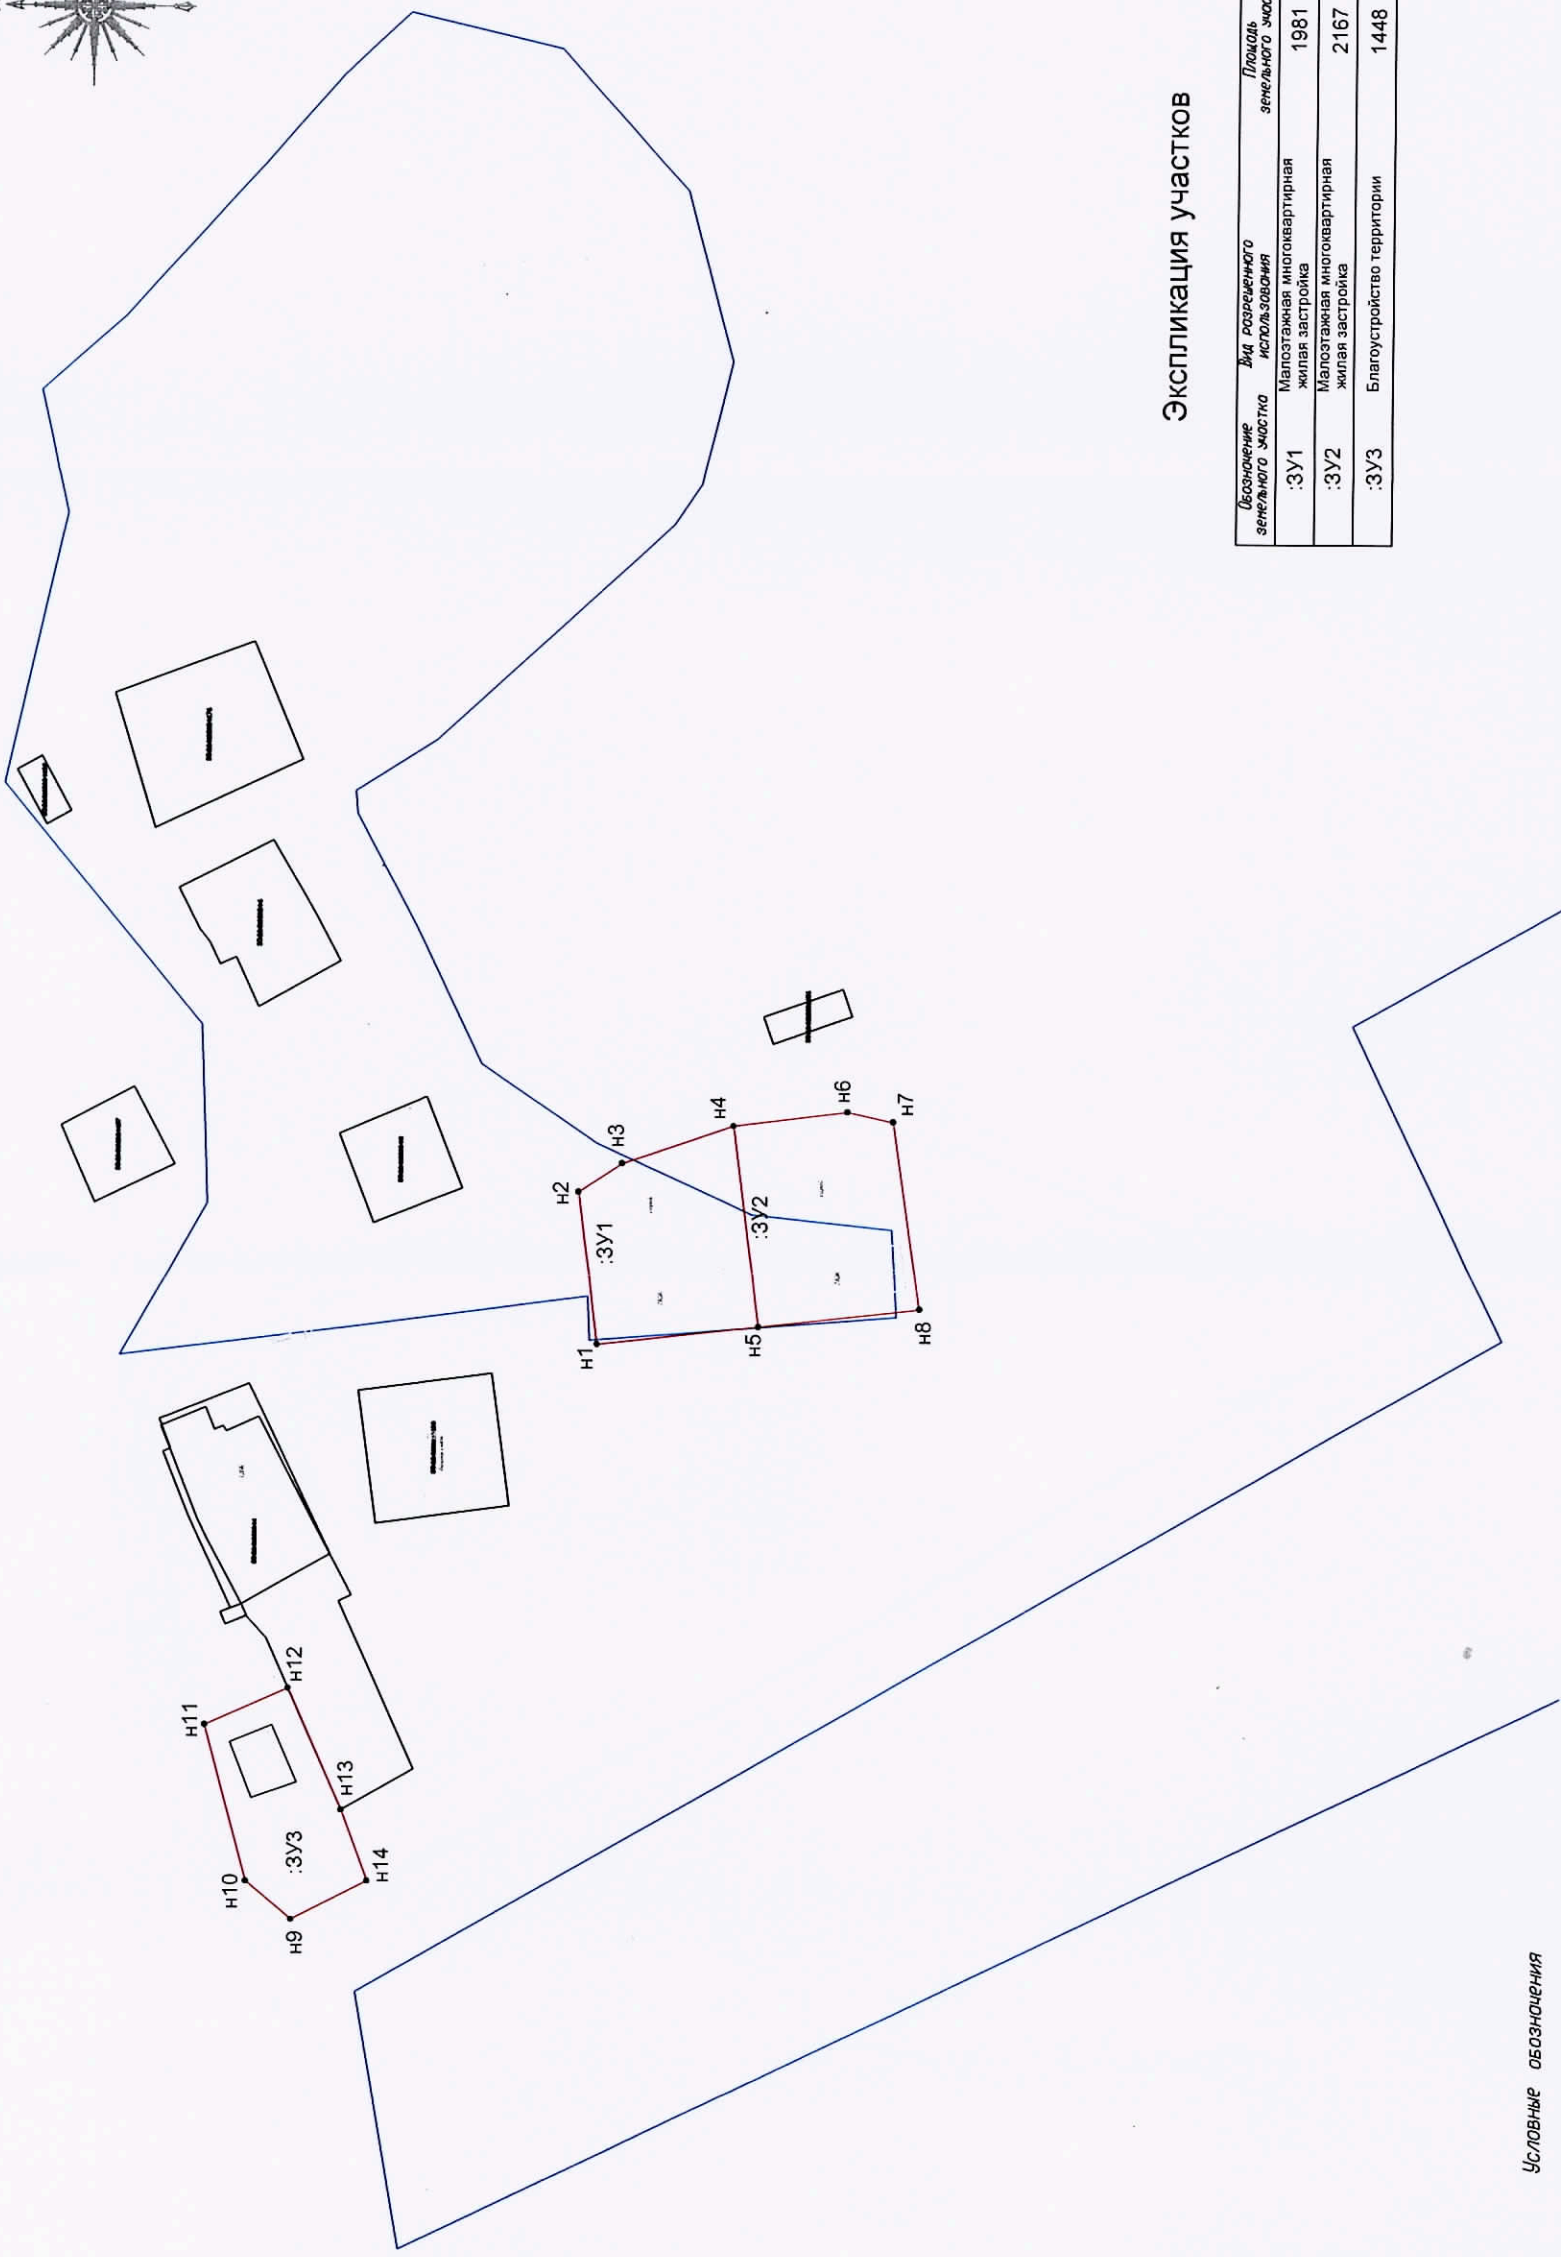

Экспликация участков

Обозначение земельного участка	Вид разрешенного использования	Площадь земельного участка, кв.м
:ЗУ1	Малоэтажная многоквартирная жилая застройка	1981
:ЗУ2	Малоэтажная многоквартирная жилая застройка	2167
:ЗУ3	Благоустройство территории	1448

Условные обозначения

3522-03/1009-304	кадастровый номер земельного участка
:ЗУ1	номер образуемого земельного участка
—	граница земельного участка, содержащаяся в ЕГРН
—	граница образуемых земельных участков
—	граница кадастрового квартала

Проект межевания территории части Д. Нестеровское муниципального образования Воскресенское Череповецкого муниципального района Вологодской области.			
Изм.	Кол-во	Лист	№ док. Подп.
СОСТАВИЛ	Смирнов	МФ	18.07.2022
ПРОВЕРИЛ	Вайнонен	ЮА	18.07.2022
ДИРЕКТОР	Вайнонен	ЮА	18.07.2022
Чертеж межевания территории с указанием местоположения границ и характерных точек образуемых земельных участков			
Стадия		Масса	Масштаб
Лист 1		Листов 3	1:2000
000'СЕВЕР-ЗАПАДНОЕ ПРОФЕССИОНАЛЬНОЕ БТИ'			






Условные обозначения

35:22:0311009:304	кадастровый номер земельного участка
ЗУ1	номер образуемого земельного участка
—	граница земельного участка, содержащаяся в ЕПРН
—	граница образуемых земельных участков
—	граница кадастрового квартала
—	проектируемые красные линии

Проект межевания территории части д. Нестеровское муниципального образования Воскресенское Череповецкого муниципального района Вологодской области.					Стация	Масштаб
Чертеж межевания территории с указанием местоположения границ и характерных точек образуемых земельных участков					П	1:2000
07-2022/ПМТ-МО					Лист 2	Листов 3
000*СЕВЕРО-ЗАПАДНОЕ ПРОФЕССИОНАЛЬНОЕ_БТИ*						

Изм.	Кол.чл.	Лист	№ док.	Подп.	Дата
СОСТАВИЛ	Смирнов	МФ	18.07.2022		18.07.2022
ПРОВЕРИЛ	Вайнонен	ОА	18.07.2022		18.07.2022
ДИРЕКТОР	Вайнонен	ОА	18.07.2022		18.07.2022



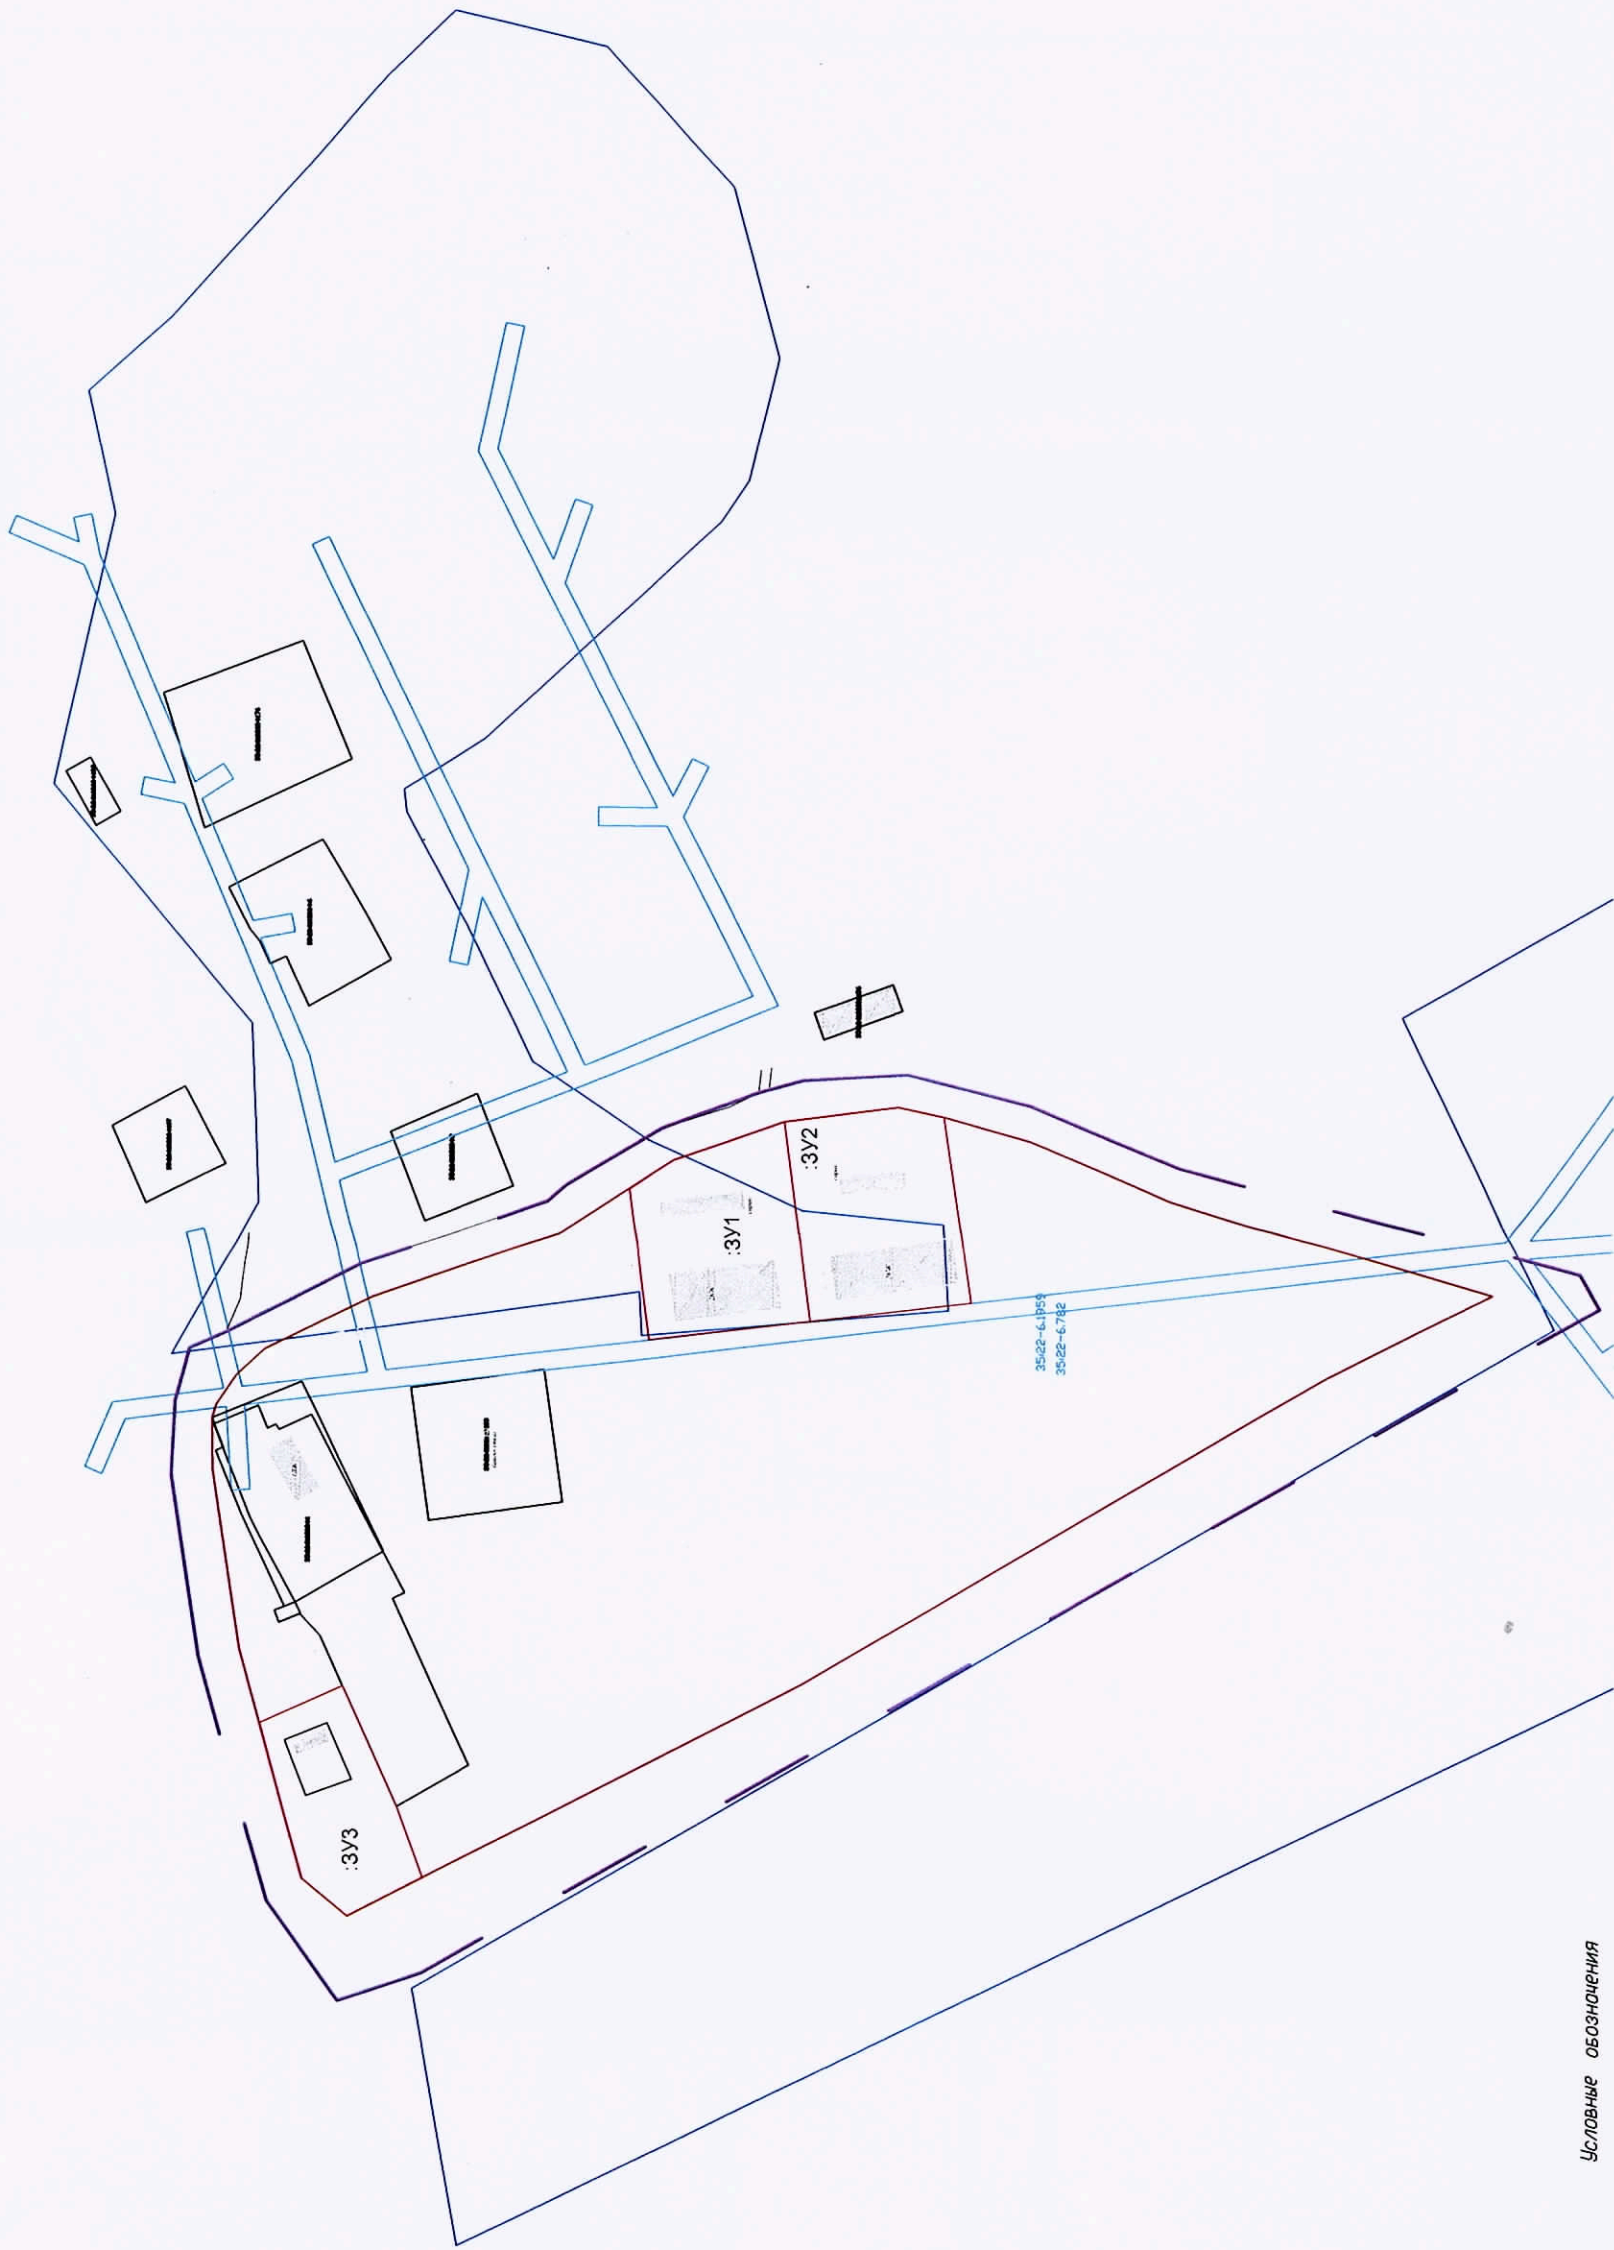

Условные обозначения

35-22-03/1009-304	кадастровый номер земельного участка
:3Y1	номер образуемого земельного участка
—	граница земельного участка, содержащаяся в ЕГРН
—	граница образуемых земельных участков
—	граница кадастрового квартала
—	граница проектирования
—	проектируемые красные линии
—	граница публичных сервитутов
—	граница охранной зоны
—	местоположение существующих объектов капитального строительства

В границах проектируемой территории отсутствуют территории объектов культурного наследия  
В границах проектируемой территории отсутствуют границы лесничеств, участков лесничеств, лесных кварталов, лесотаксационных выделов или частей лесотаксационных выделов

Проект межевания территории				Часть д. Нестеровское муниципального образования Воскресенское Череповецкого муниципального района Вологодской области.			
Чертеж по обоснованию проекта межевания территории				Стадия	Масса	Масштаб	
				П		1:2000	
				Лист 3	Листов 3		
07-2022/ПМТ-МО				000*СЕВЕРО-ЗАПАДНОЕ ПРОФЕССИОНАЛЬНОЕ БТИ*			



