


# Разбурочный чертеж красных линий Чертеж перенесения проекта на местность

М 1:1000

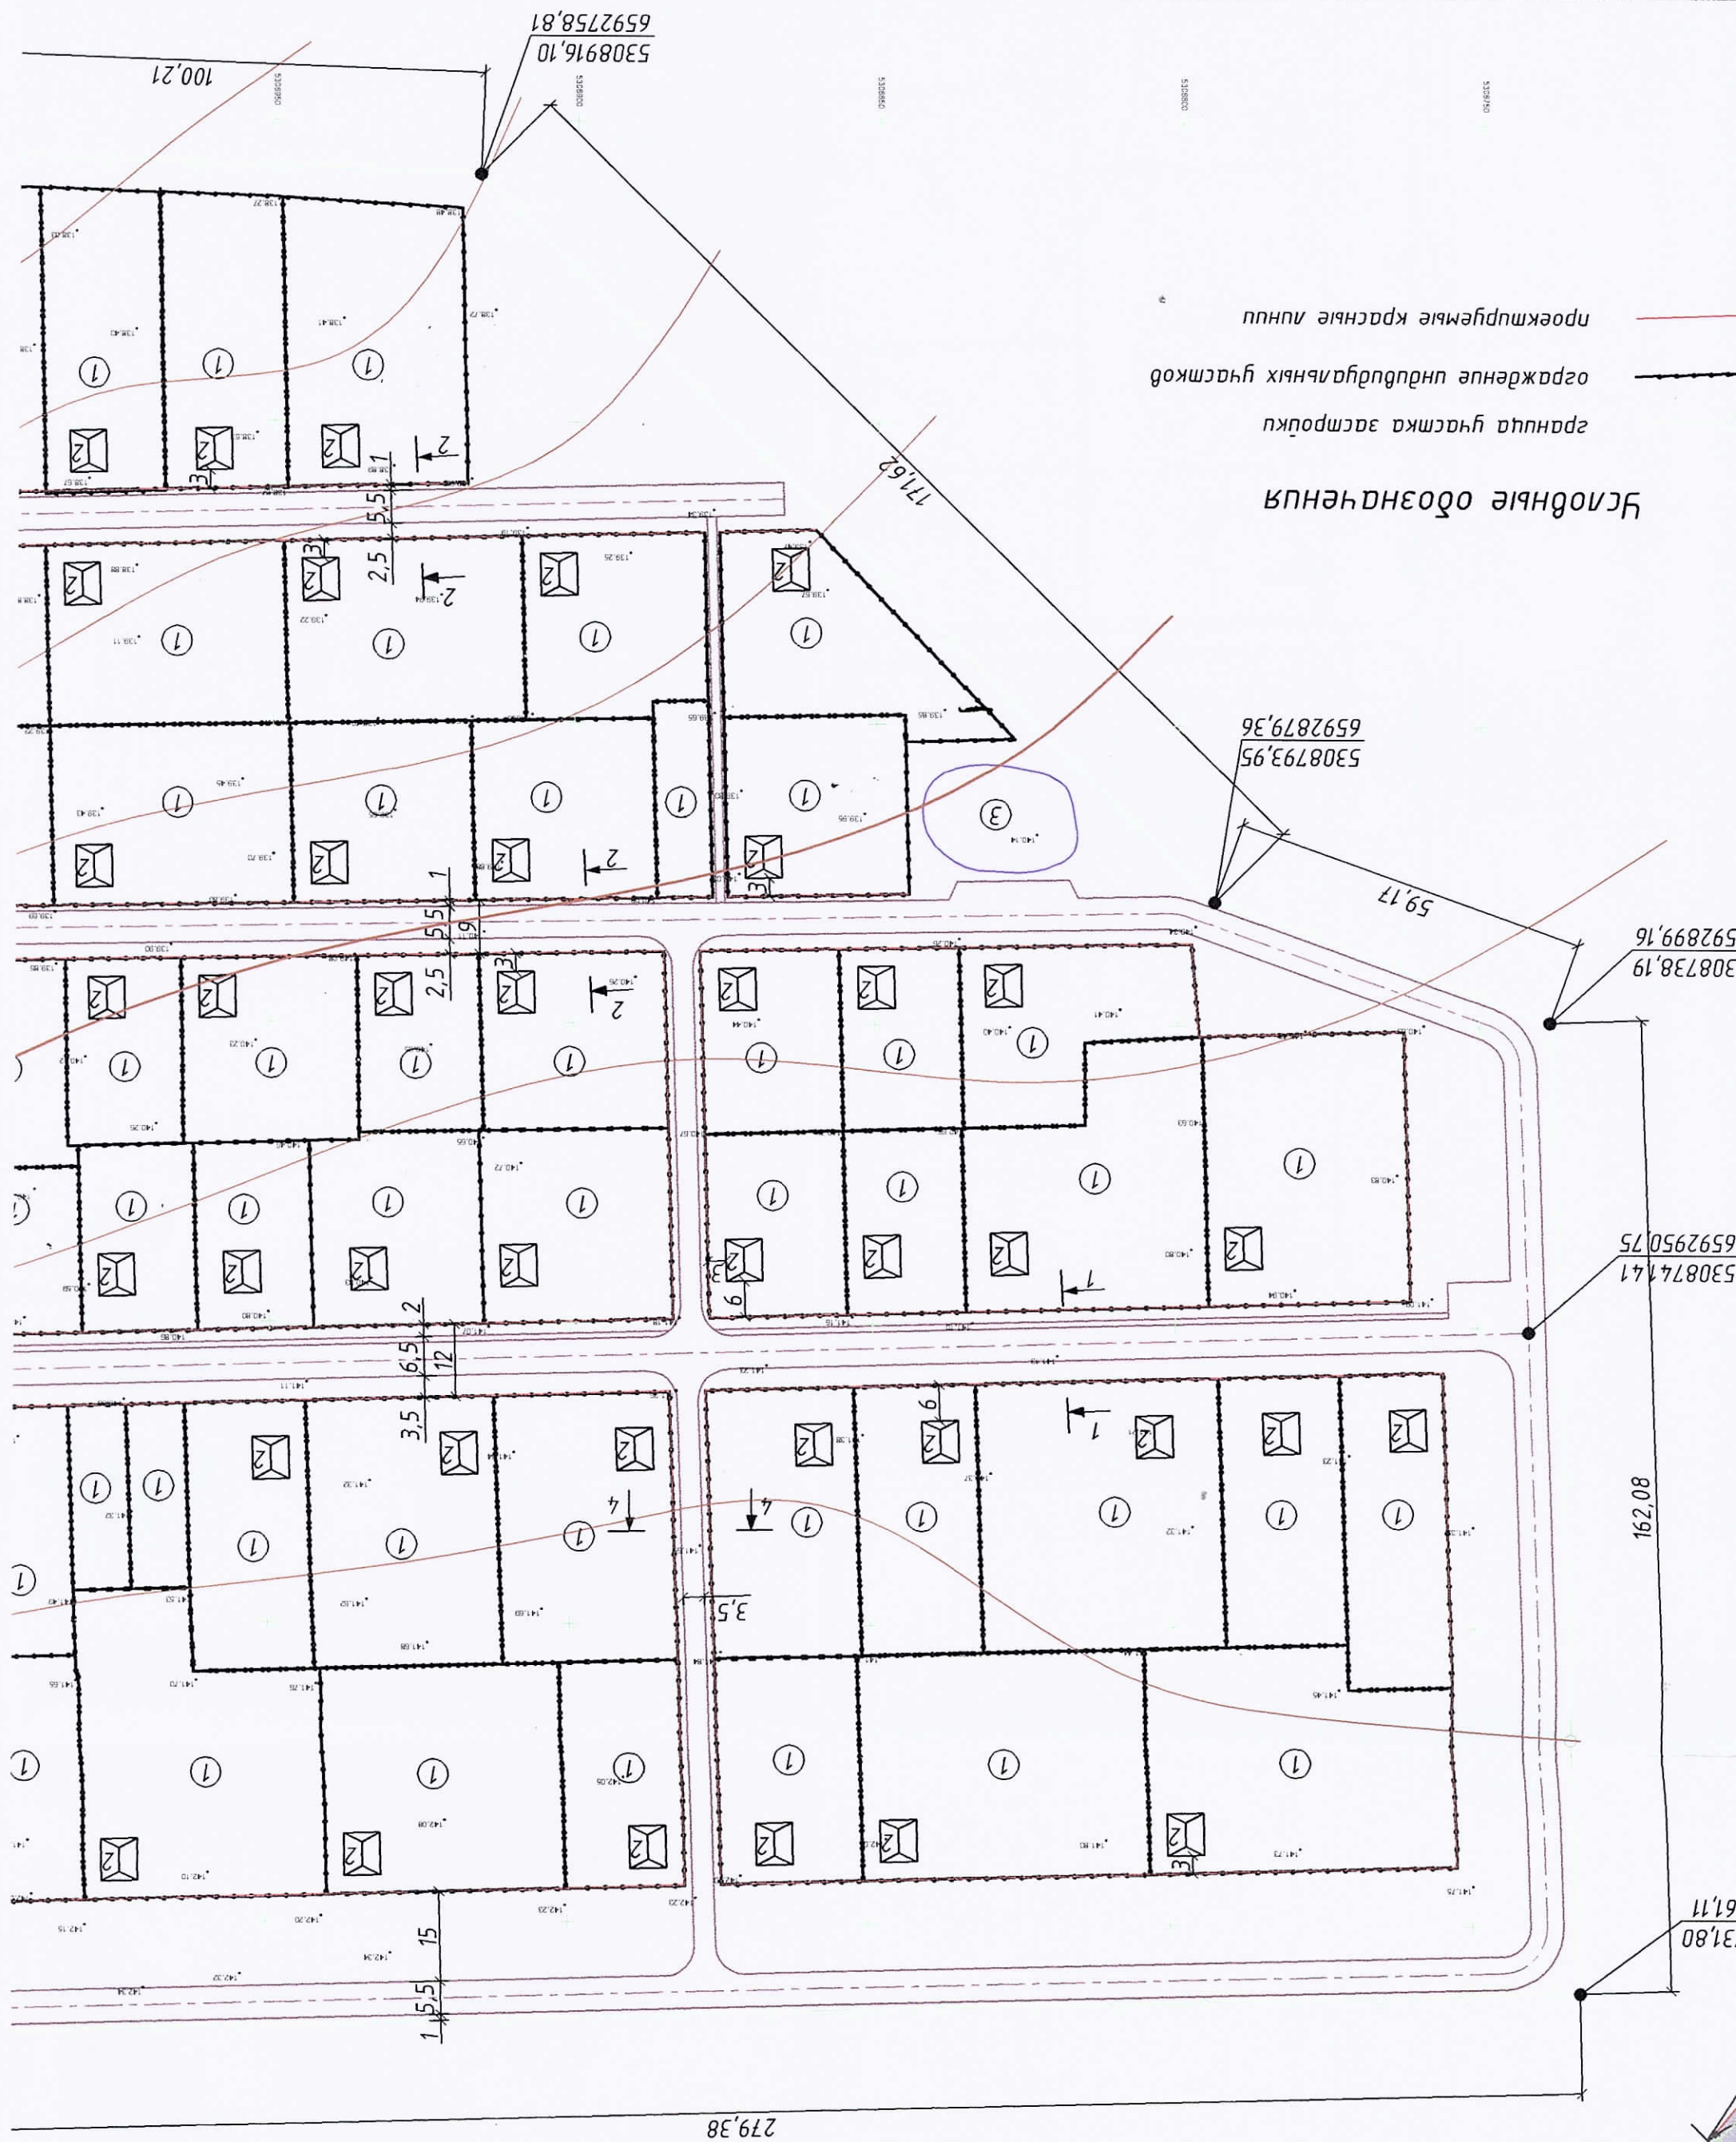

Условные обозначения  
граница участка застройки  
ограждение индивидуальных участков  
проектируемые красные линии