



Наименование территории	Площадь	
	%	га.
Территория индивидуальной жилой застройки с приусадебными участками	50.2	5.25
Территория улиц, проездов, площадок	8.8	0.92
Территория зеленых насаждений, парков, игровых площадок	29.0	3.03
Существующие участки	12.0	1.25
	100	10.45

Чертеж проекта планировки, М1:2000

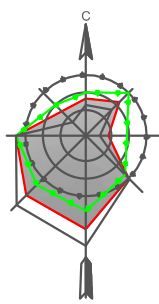

- Условные обозначения**
- Граница разработки проекта планировки
- Территории**
- Территория индивидуальной жилой застройки с приусадебными участками
 - Территория под ведение огородничества
 - Озелененная территория общего пользования
 - Дороги, проезды
 - Зона размещения объектов социально-культурного и коммунально-бытового назначения
 - Границы земельных участков, стоящих на кадастровом учете
- Здания и сооружения**
- Индивидуальный жилой дом
 - Высокорослые деревья
 - Детская площадка
 - Спортивно-игровая площадка

- Условные обозначения**
- Воздушная линия электропитания ВЛ-0,4кВ
 - Существующие линии связи
 - Границы д. Яганово
 - Охранная зона очистных сооружений
 - Граница разработки проекта планировки
 - Водоохранная зона
 - Ручей
 - Береговая полоса

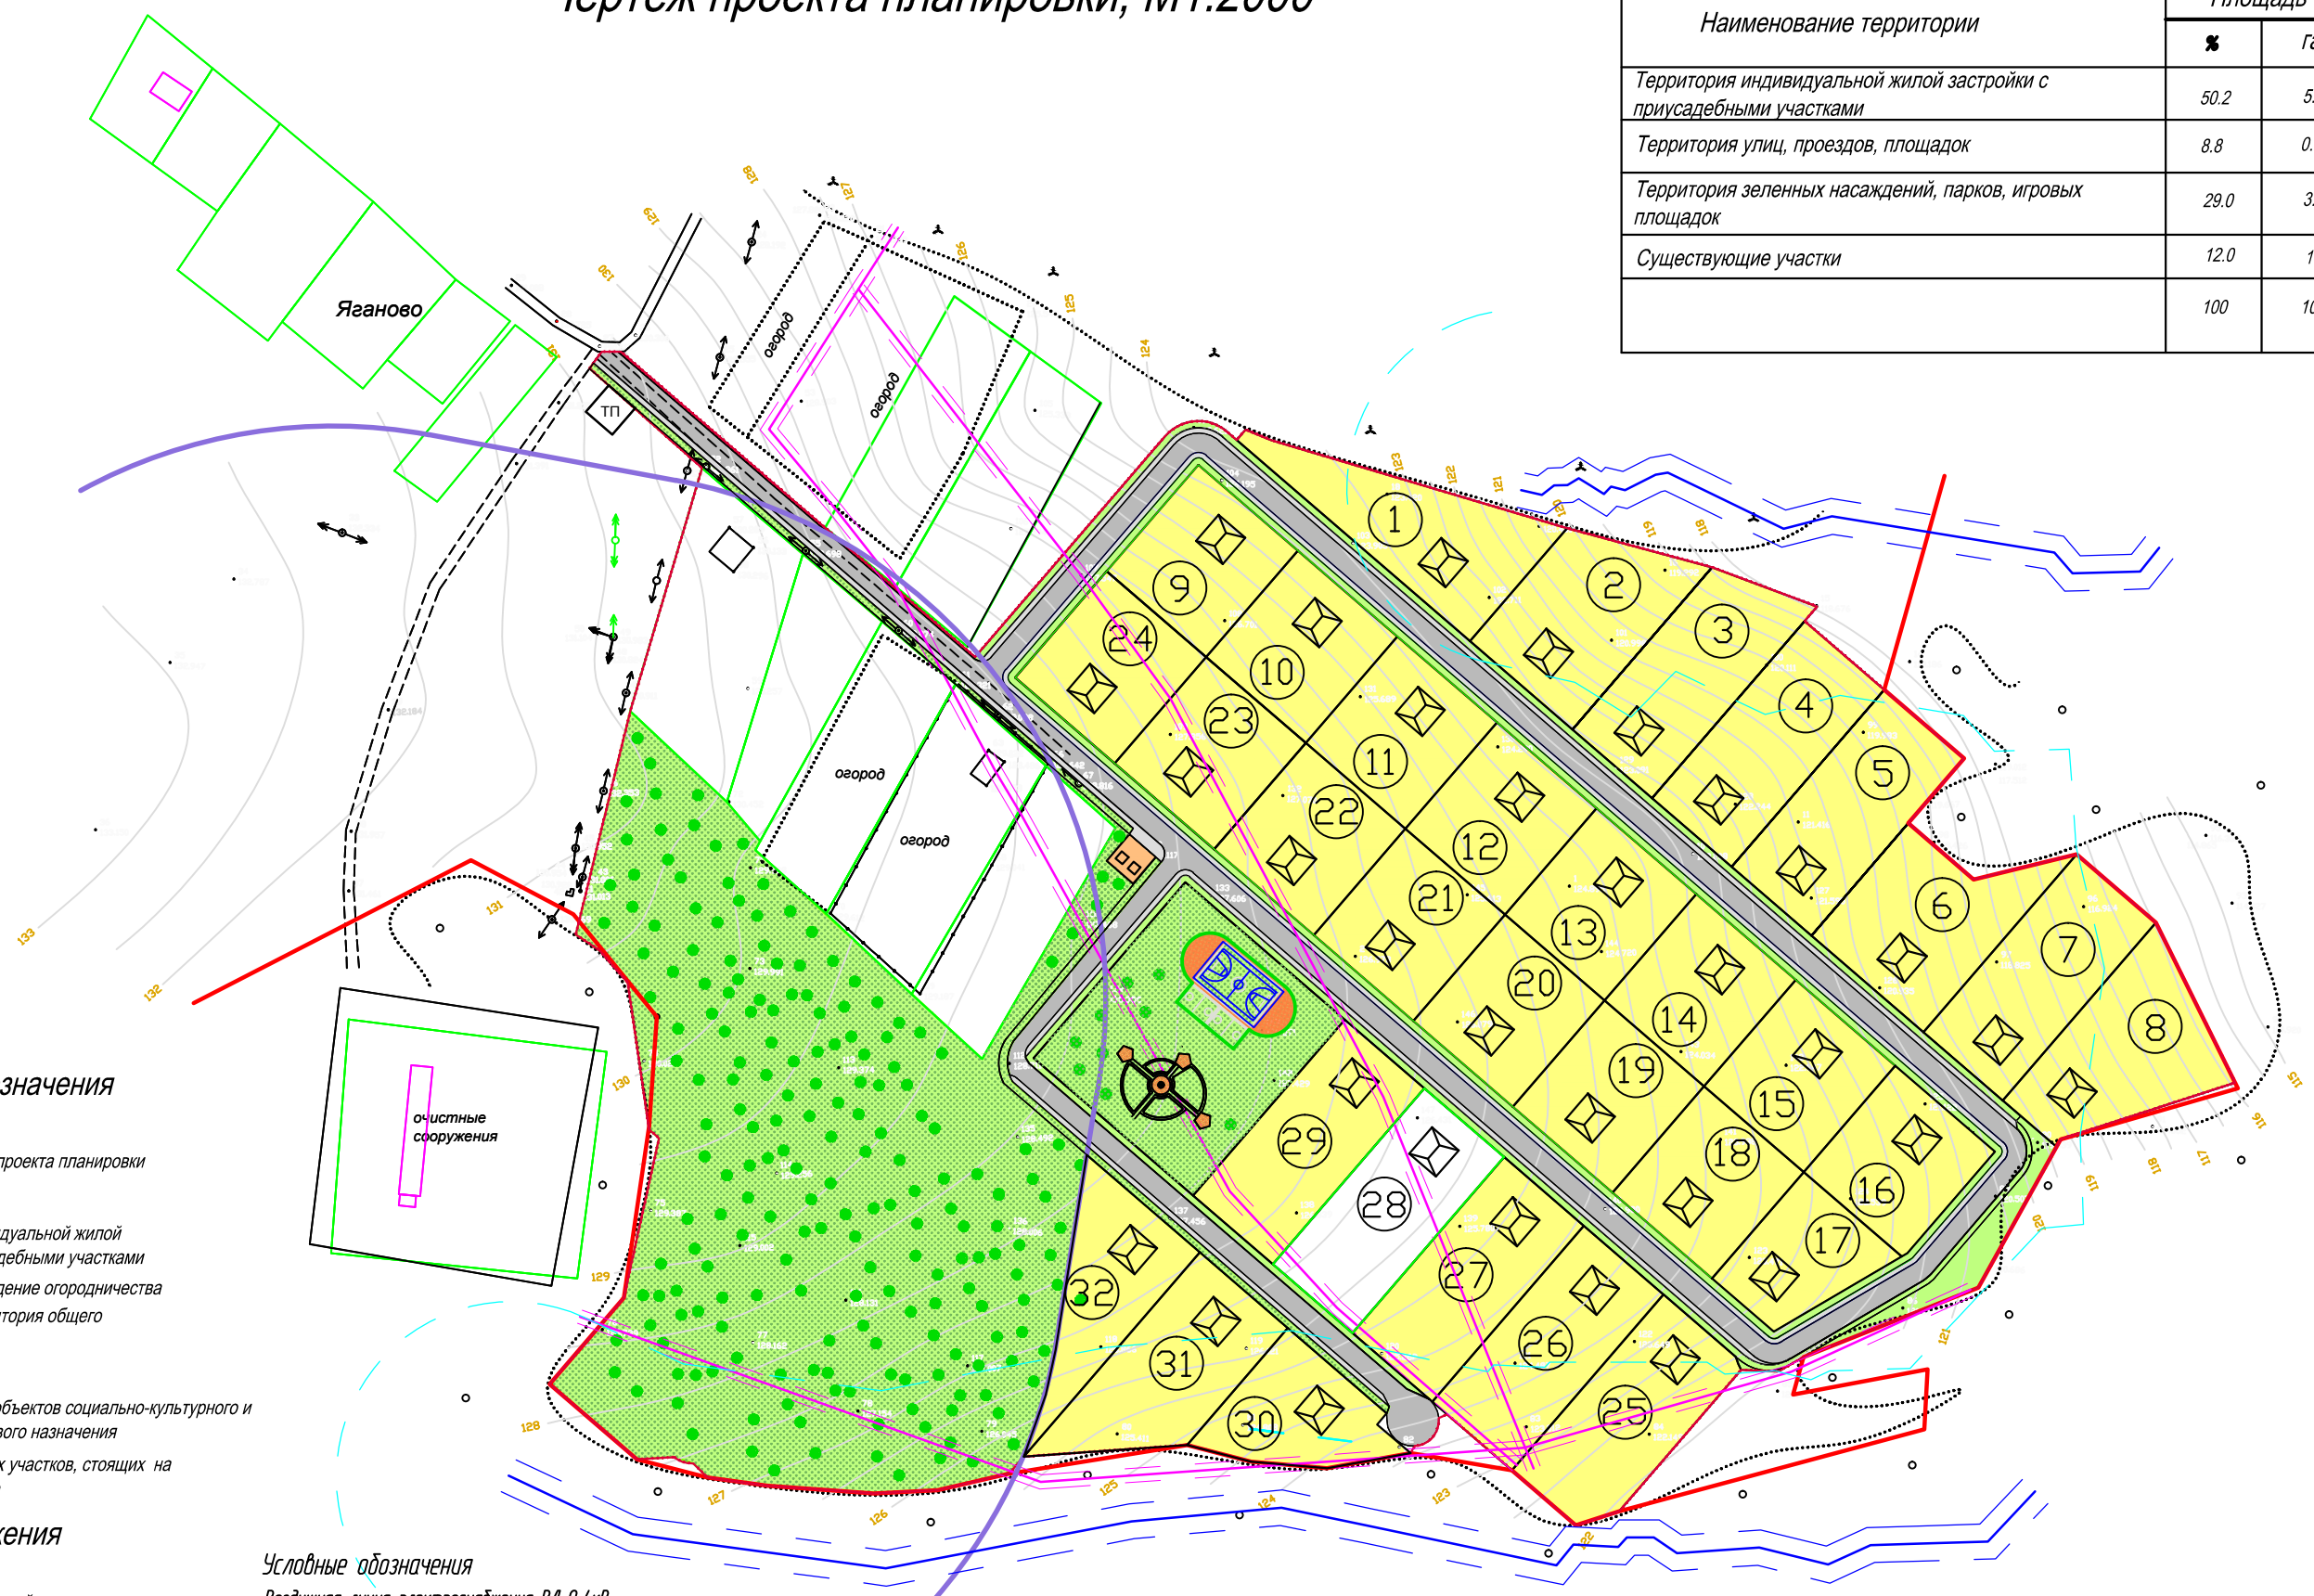

1 Данный лист рассматривать совместно с чертежами марки ГП.

				Проект планировки территории под жилищное строительство в д. Яганово Ягановского сельского поселения Череповецкого района			Стадия	Лист	Листов
Директор	Посохин			12.12			Р	3	-
Проектир.	Козлов								
				Чертеж проекта планировки М 1:1 000			МУ "Агентство содействия инвестициям" Череповецкого муниципального района		