

Схемы № 1-8 границ территорий, в пределах
которой возможно размещение объекта
Масштаб 1:500

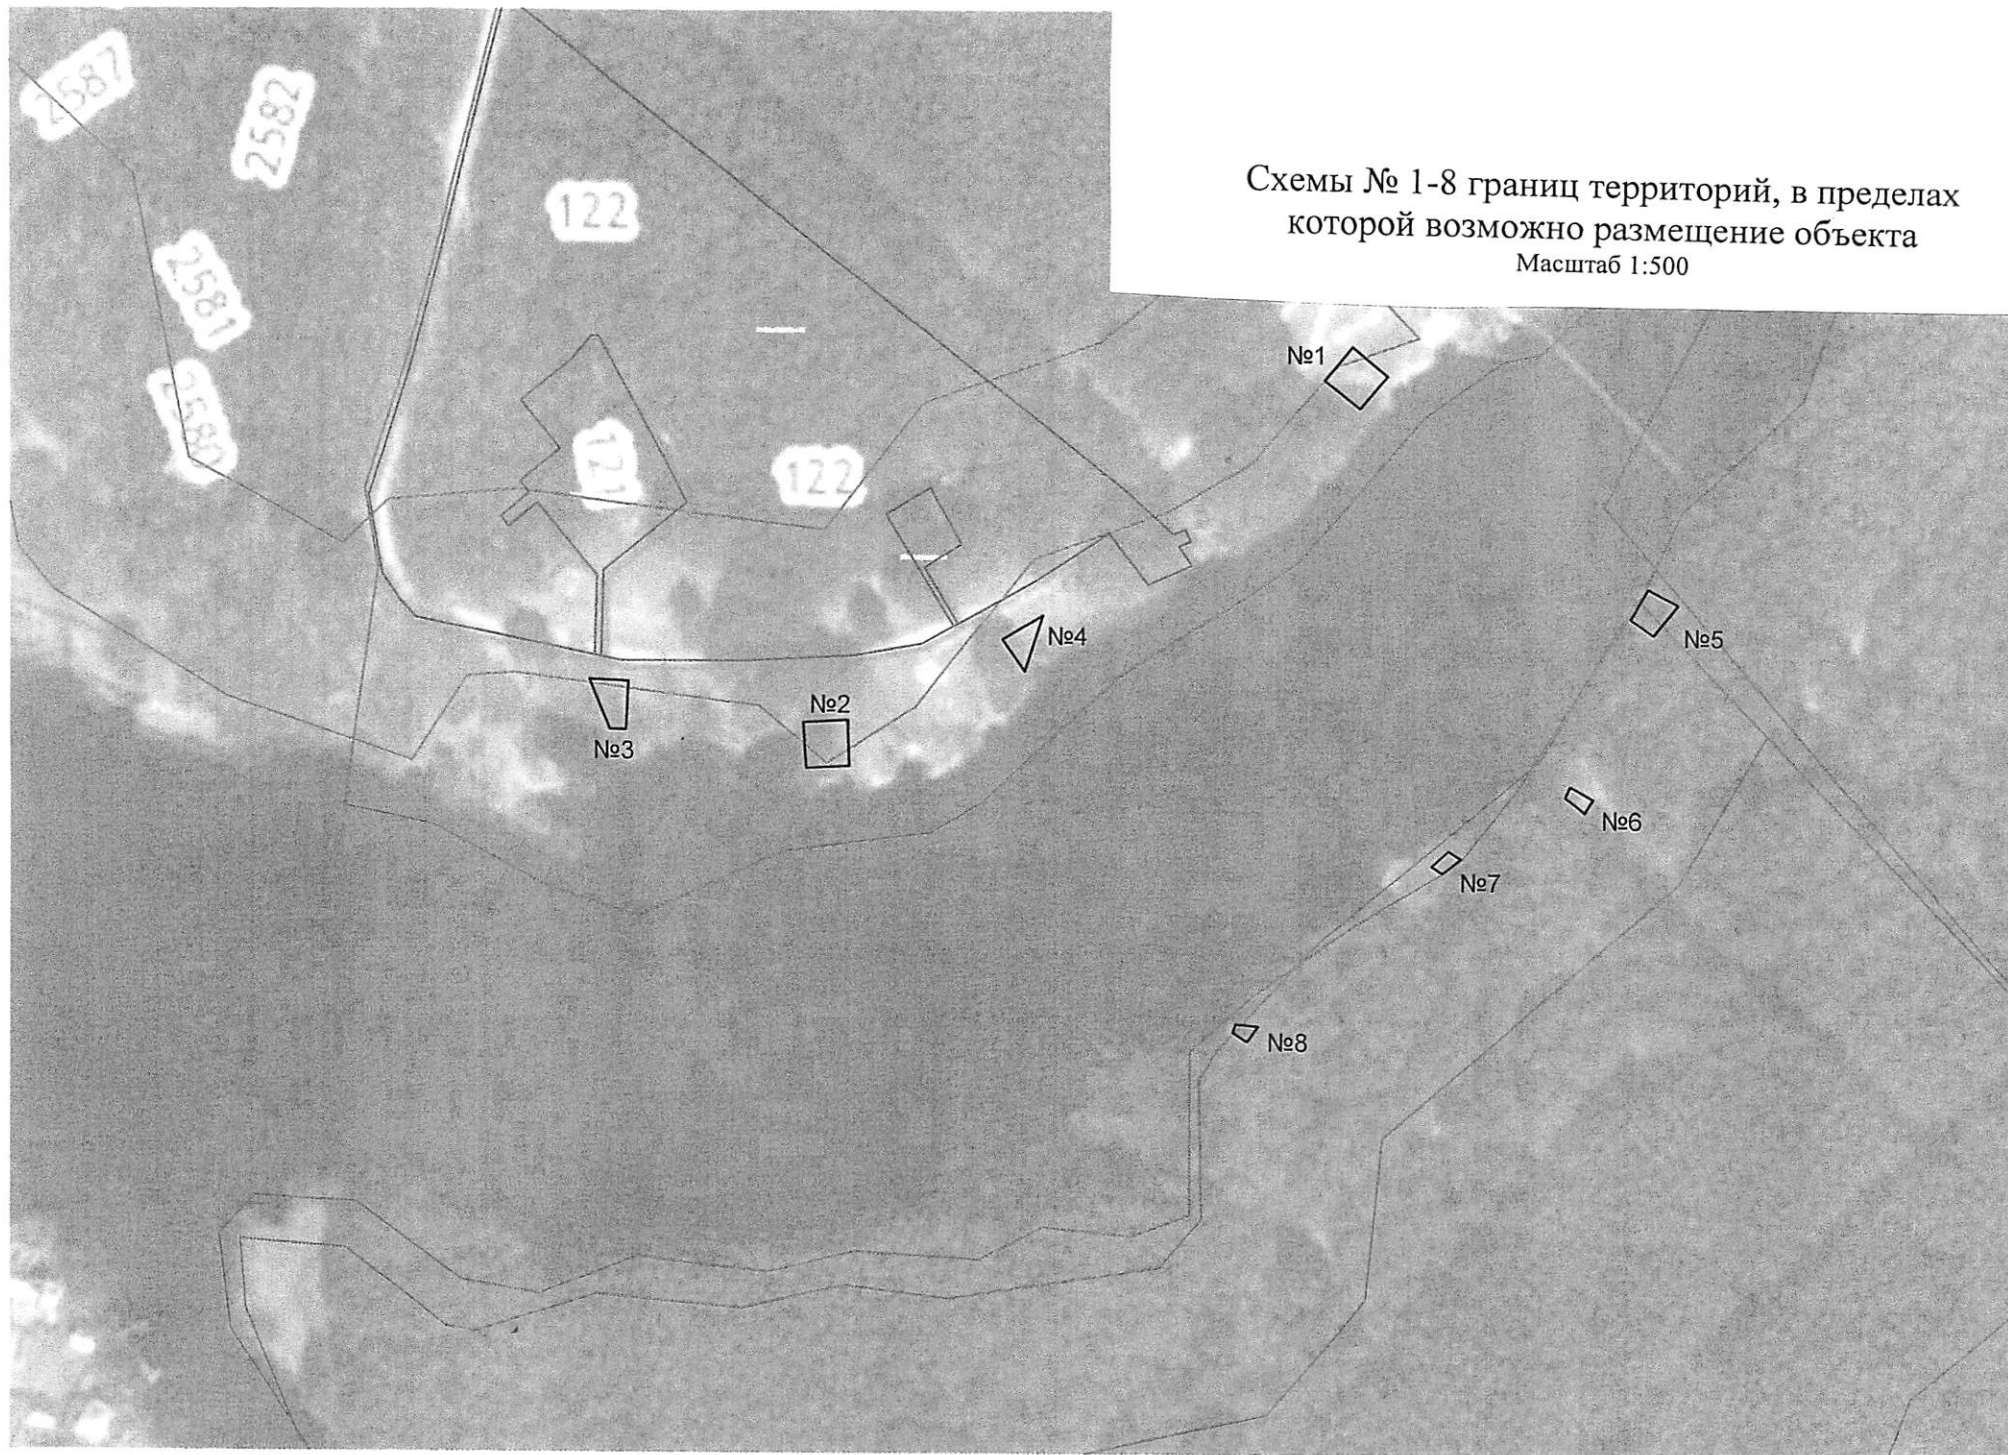


Схема № 9 границ территорий, в пределах
которой возможно размещение объекта
Масштаб 1:500

